


ANEXO VIII
MODELO DE LAYOUT

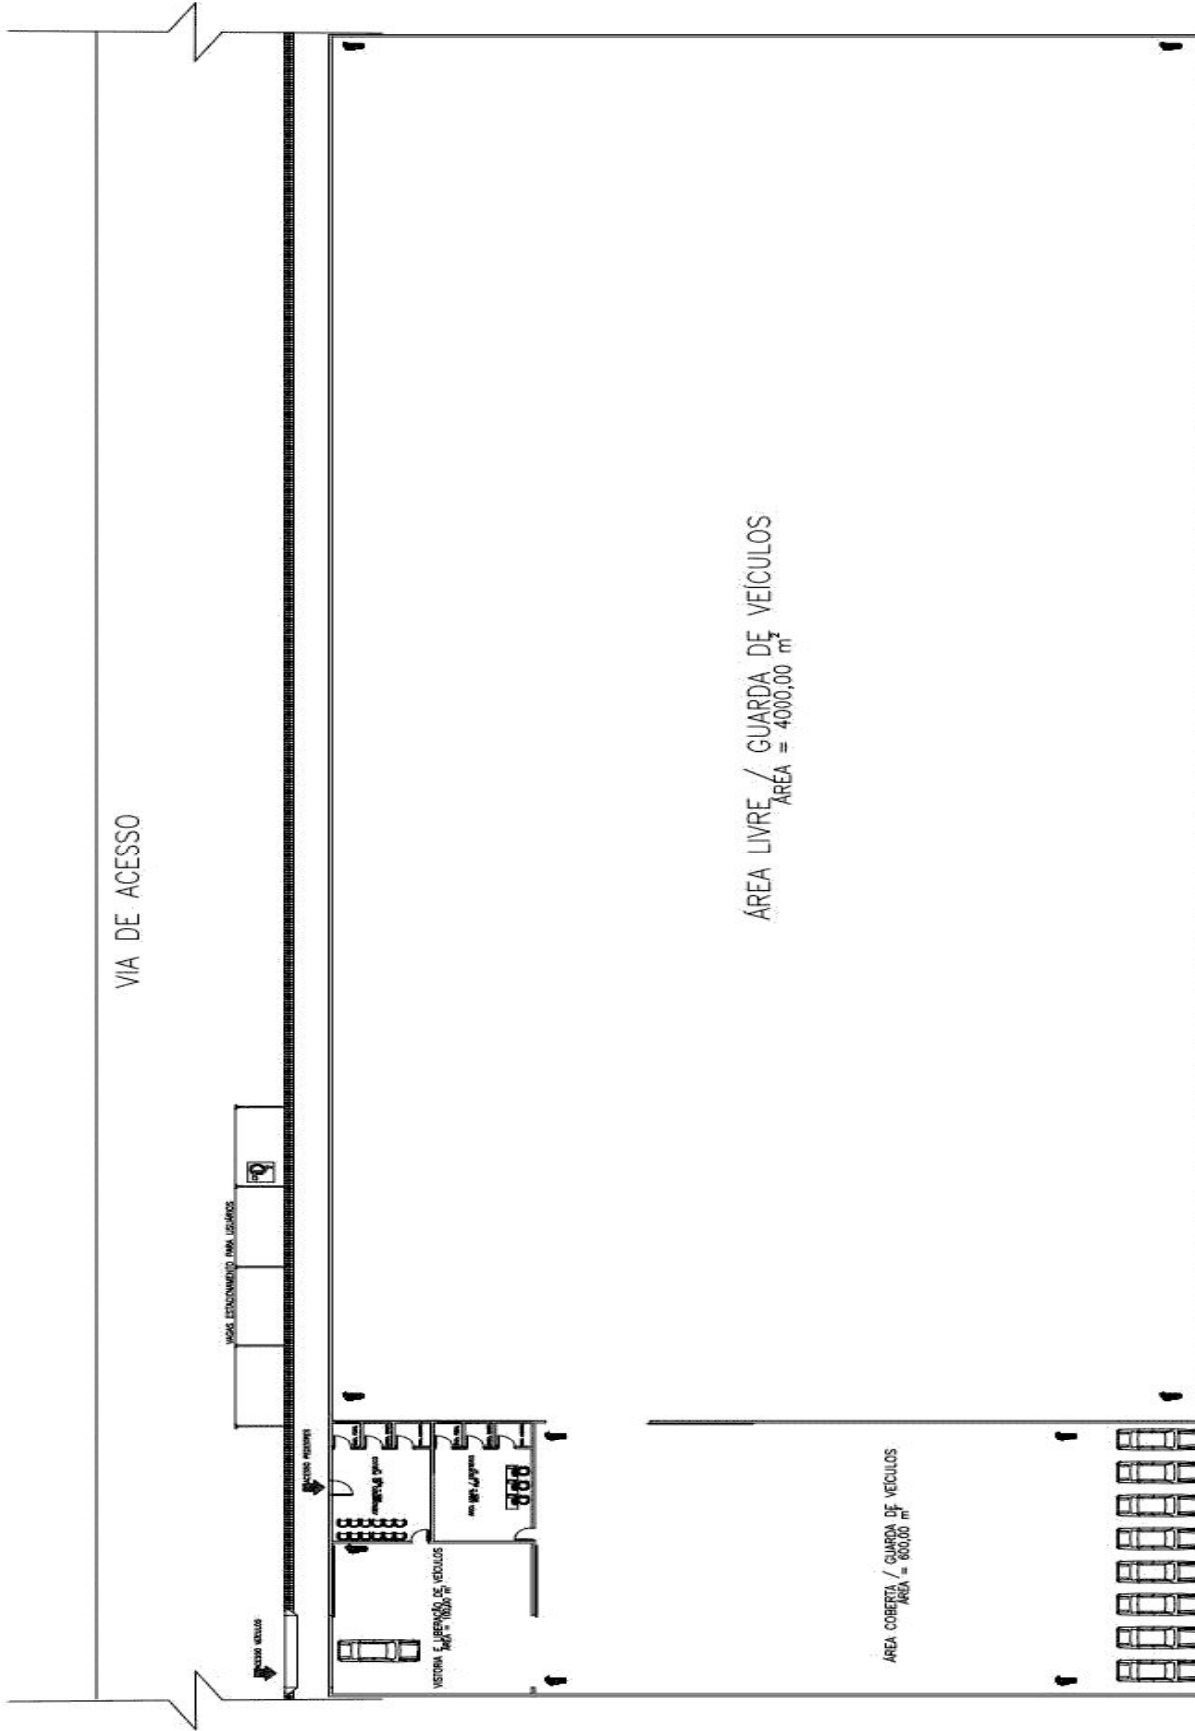

PLANTA BAIXA - LAYOUT BÁSICO - ÁREAS MÍNIMAS

ESCALA 1/50