


# ANEXO VIII MODELO DE LAYOUT

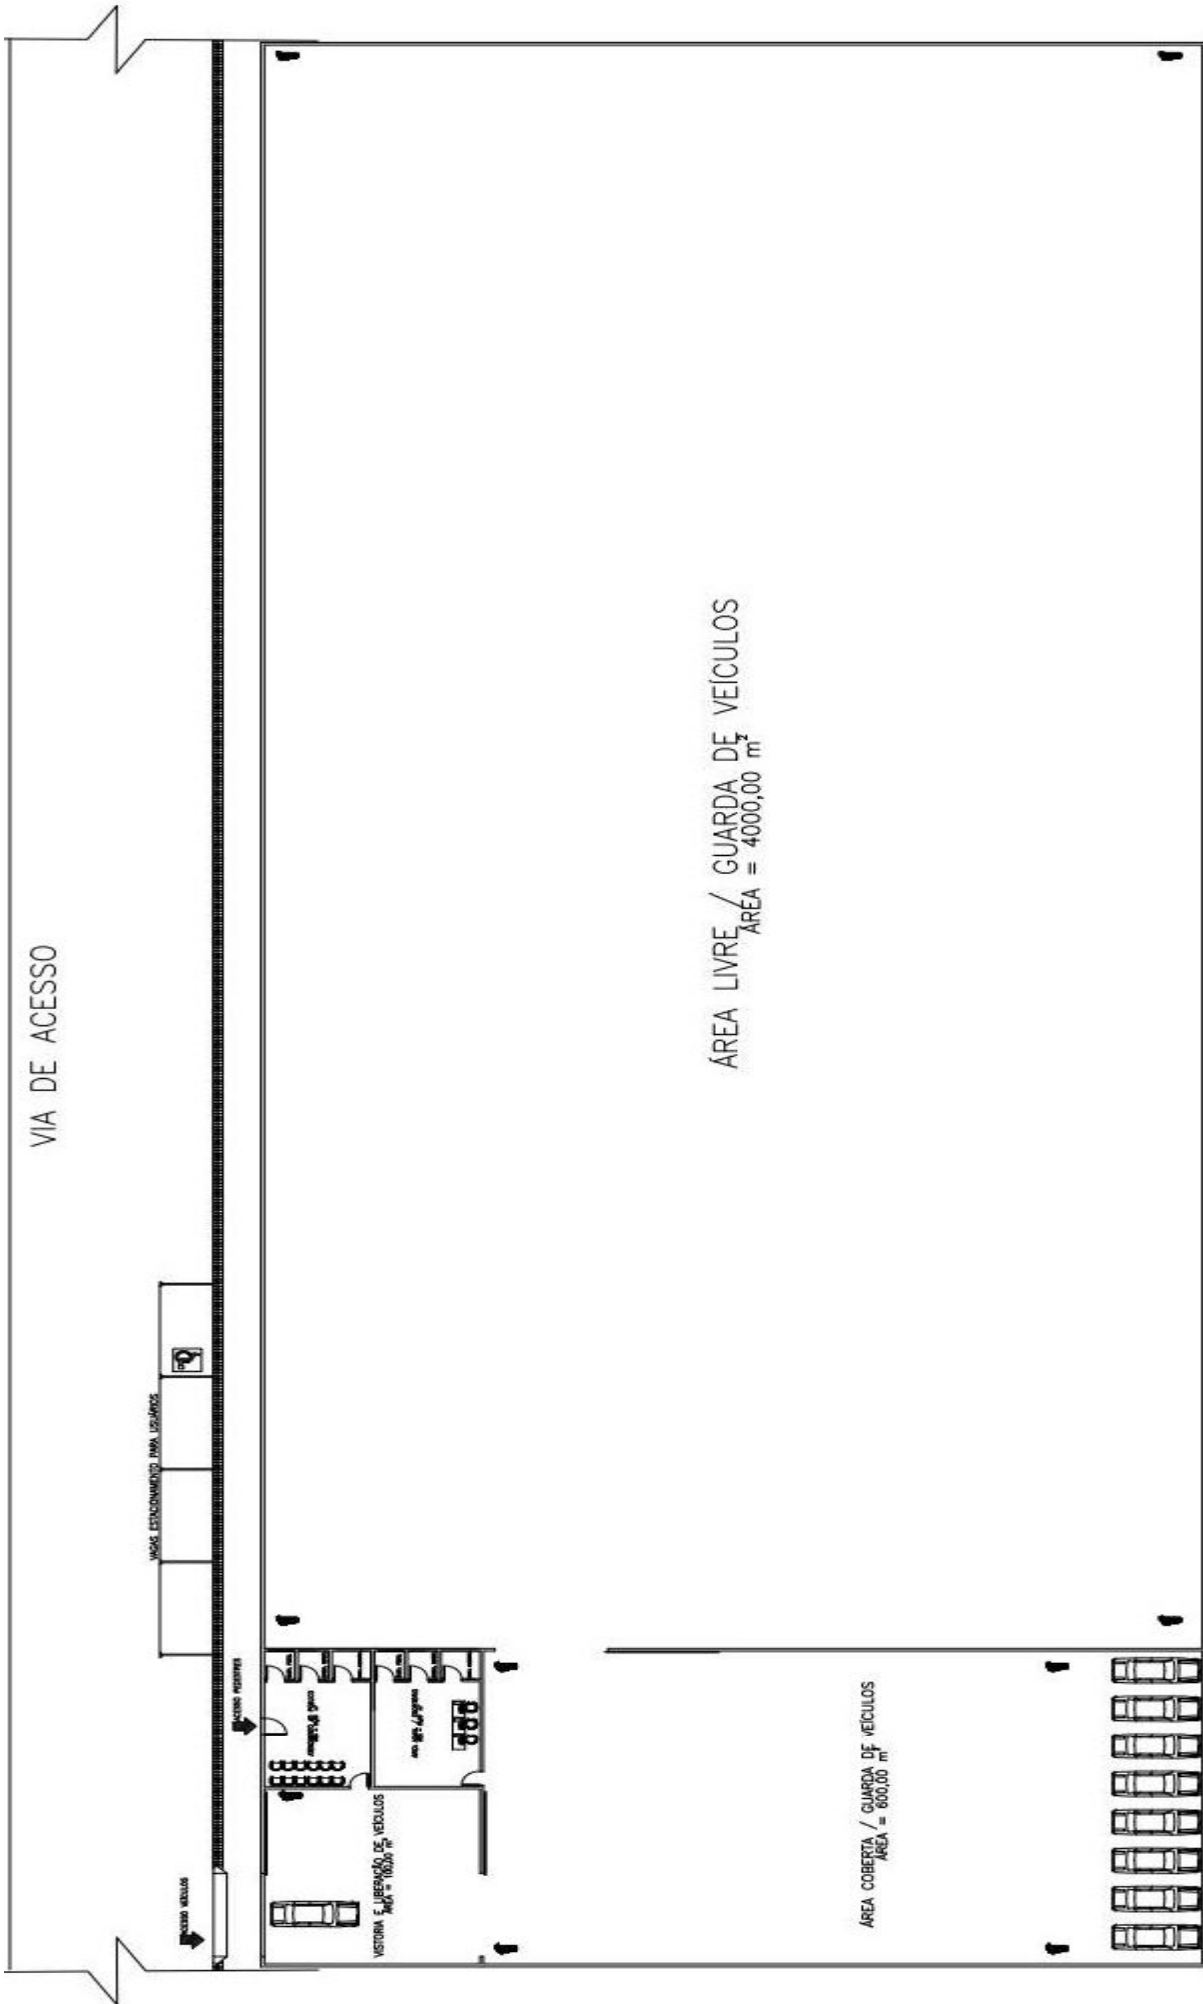

PLANTA BAIXA – LAYOUT BÁSICO – ÁREAS MÍNIMAS

ESCALA 1/50