


Máxima distância até a entrada do "vomitório":

- 30m para edificações novas
- 40m para edificações existentes

CAMPO DE JOGO

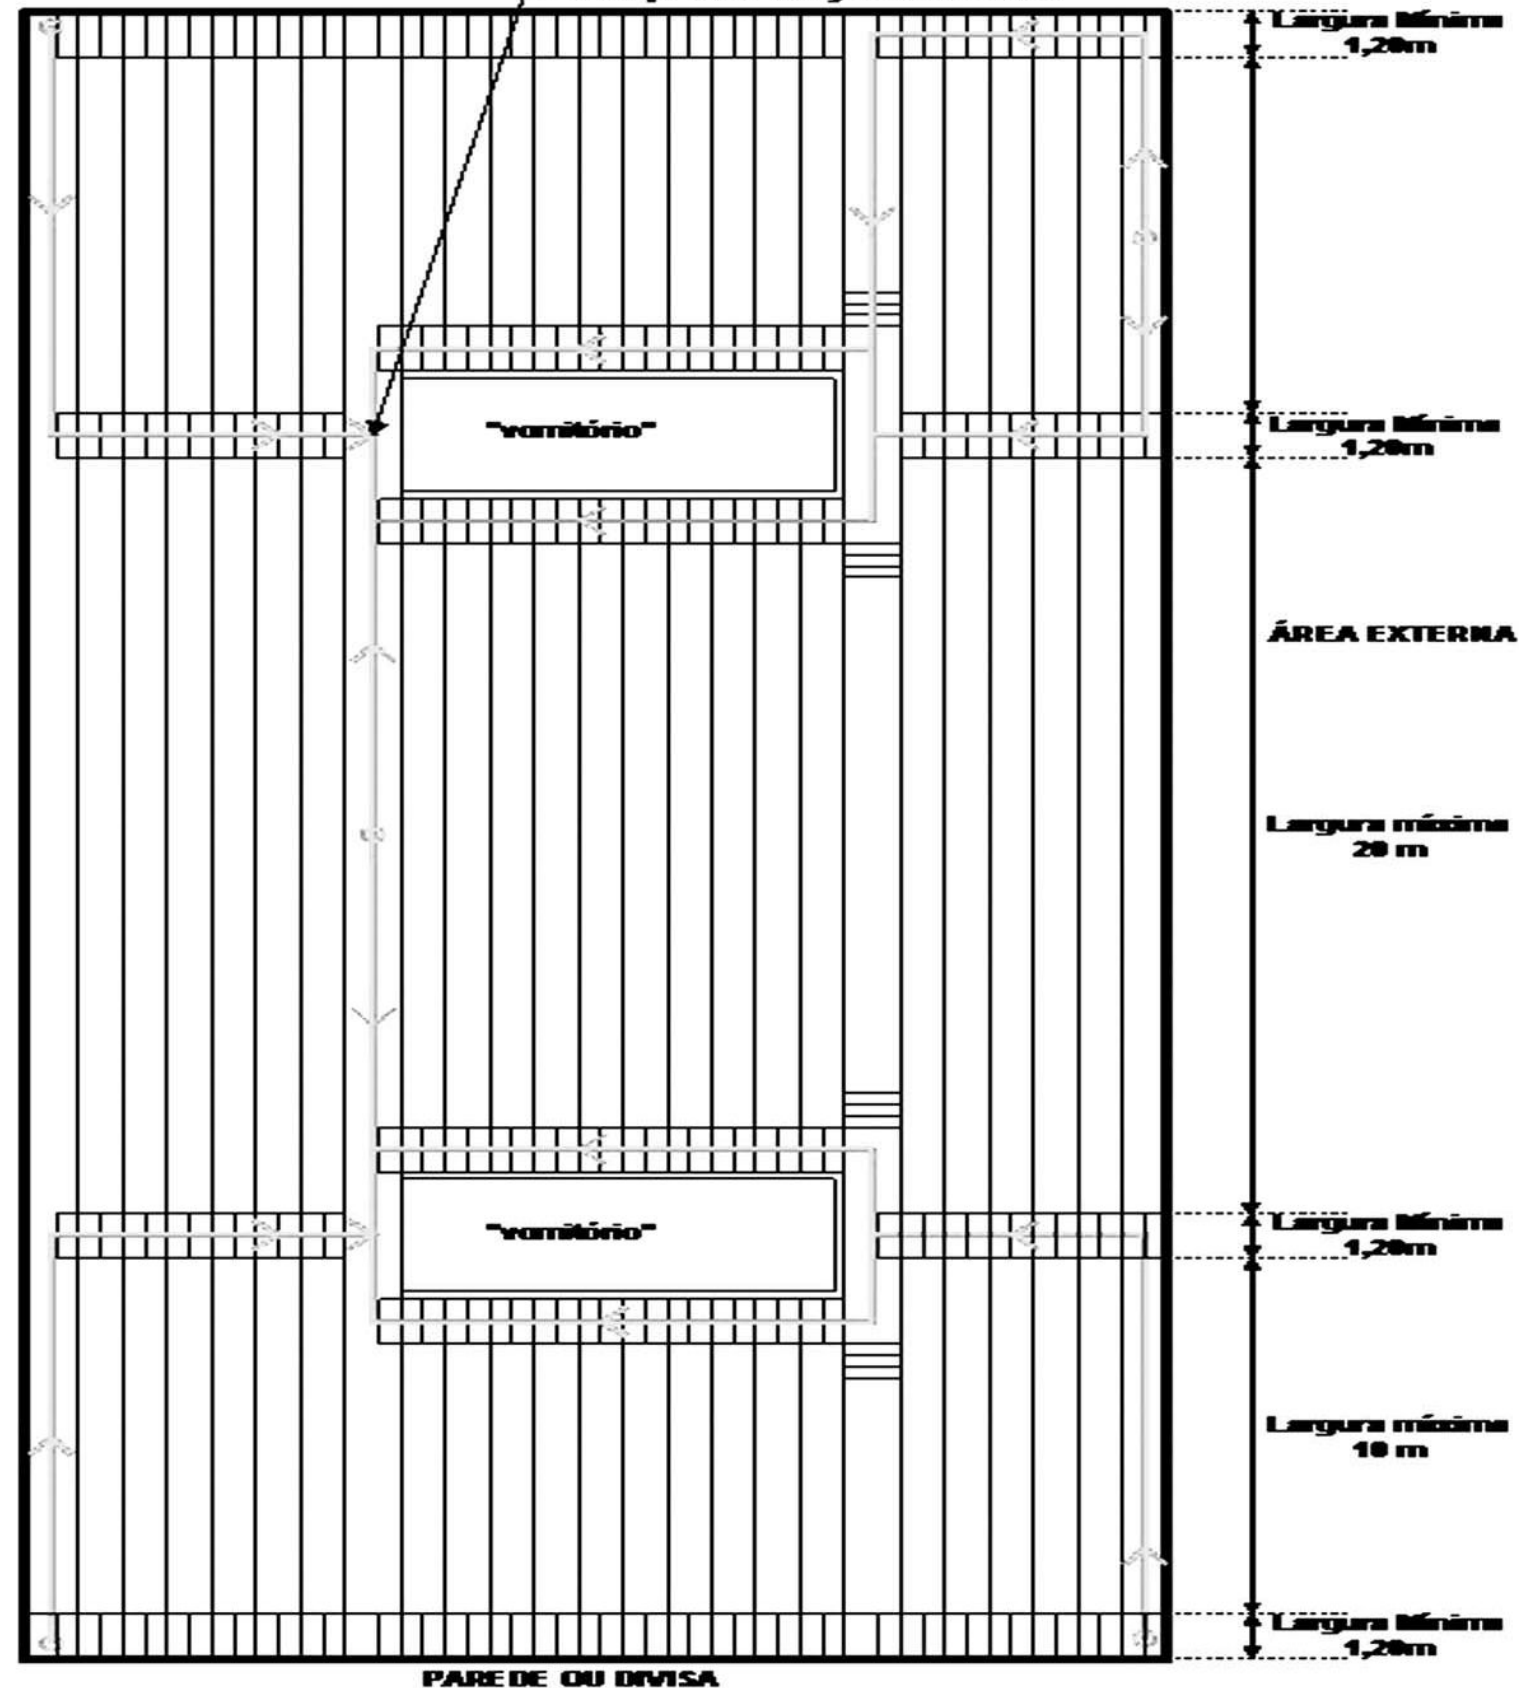

PAREDE OU DIVISA