


Escala 1 : 00000

960 0 960 1720 2580 m



LEGENDA

- Bairro
- Malha Urbana
- Área de Abrangência
- Área I - Polo Empresarial Miguel Letteriello (Norte)
- Área II - Polo Empresarial Wilmar Lewandowski (Sul)
- Área III - Terminal Intermodal de Cargas
- Área IV - Polo Empresarial Conselheiro Nelson Benedito Netto (Oeste)
- Polo Empresarial
- TIC
- Área a ser reservada para Terminal Integrado de Transporte
- ● Via Estruturante
- - - Ciclovia
- ZEIA / Margem Córregos / Fragmentos Matas

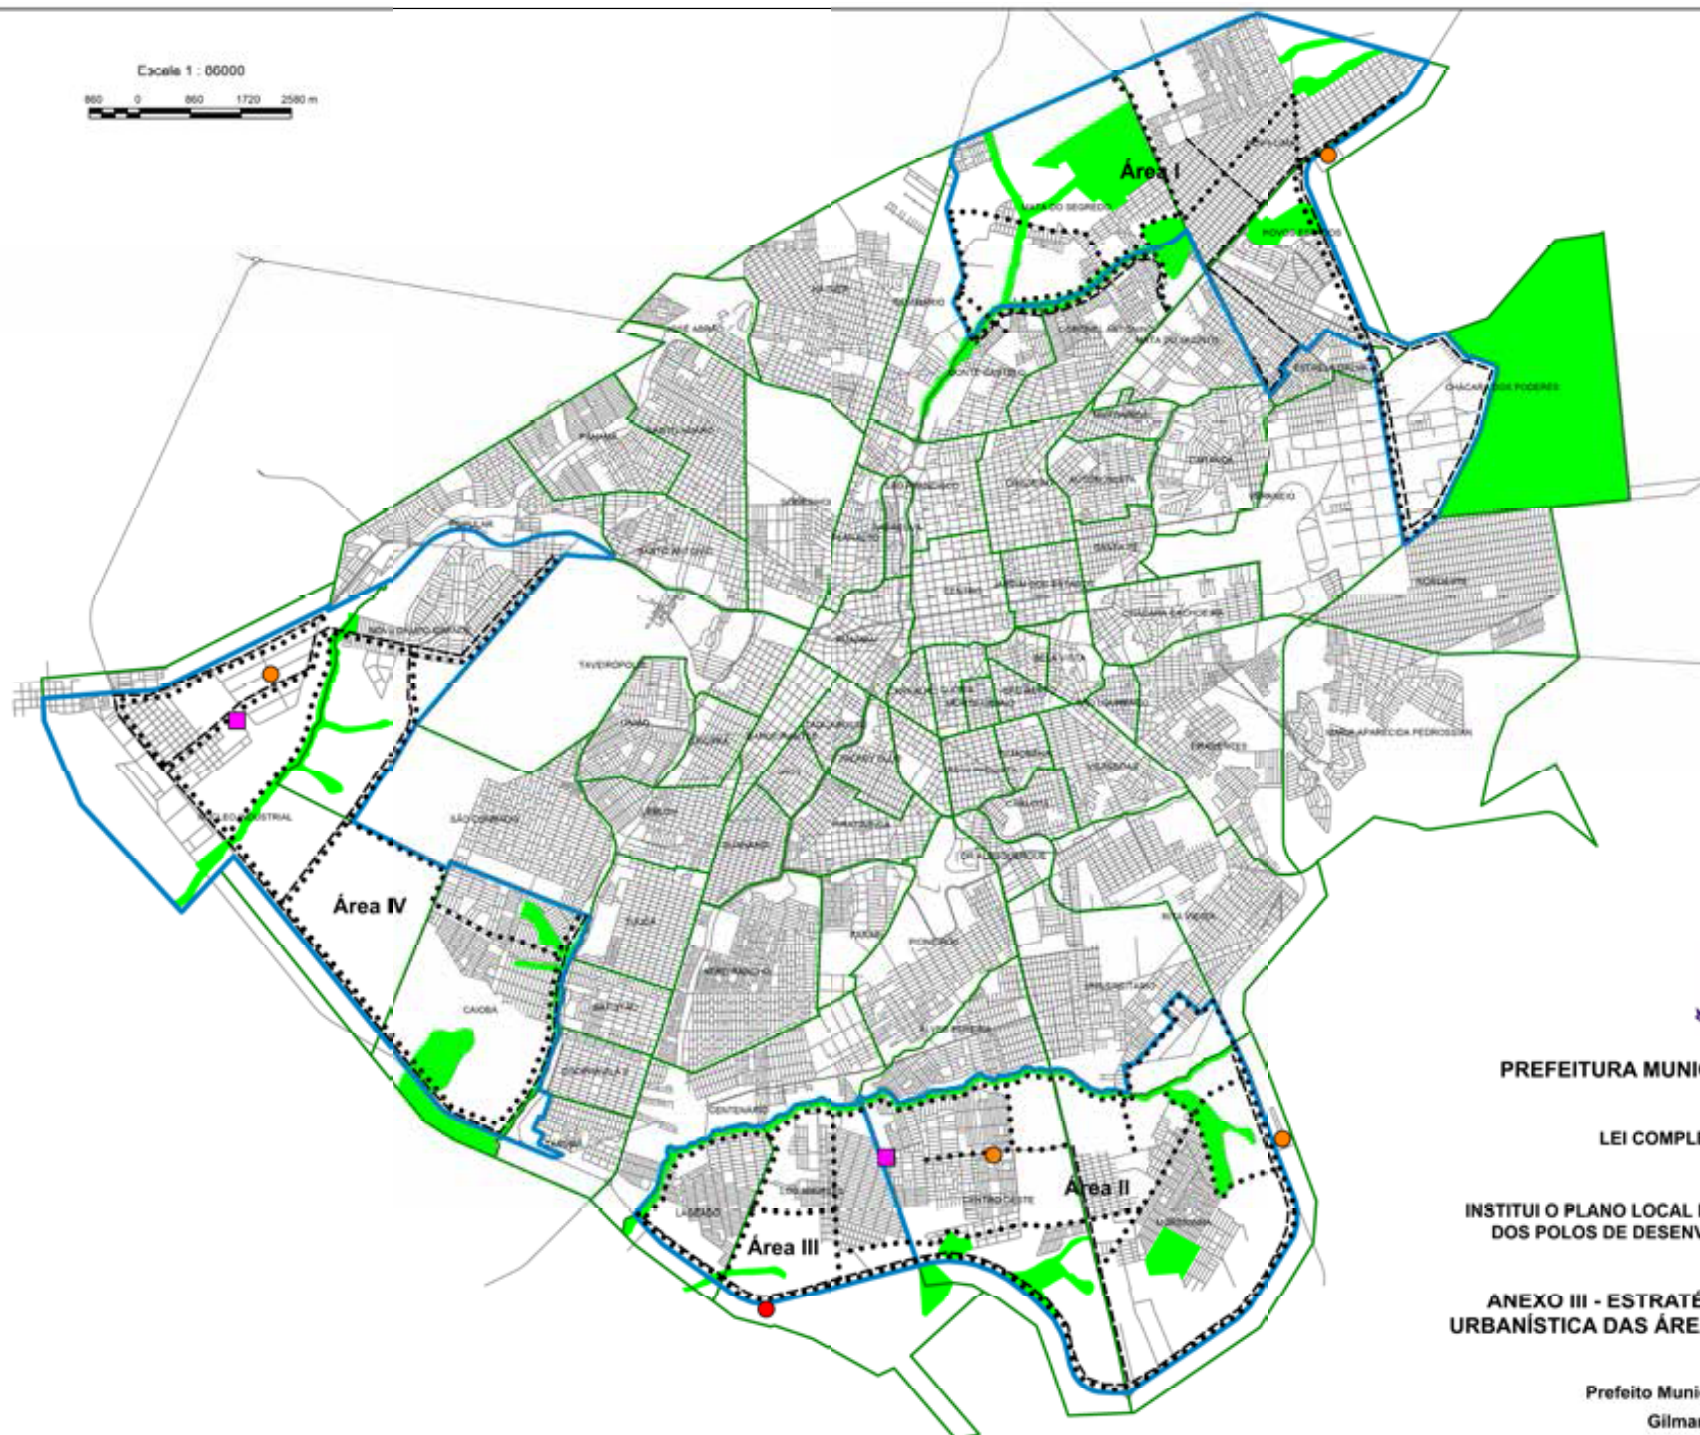

PREFEITURA MUNICIPAL DE CAMPO GRANDE

LEI COMPLEMENTAR n. 263/2015

INSTITUI O PLANO LOCAL PARA QUALIFICAÇÃO URBANÍSTICA
DOS POLOS DE DESENVOLVIMENTO ECONÔMICO - PLDE

ANEXO III - ESTRATÉGIAS PARA QUALIFICAÇÃO
URBANÍSTICA DAS ÁREAS DE ABRANGÊNCIA DO PLDE

Prefeito Municipal de Campo Grande
Gilmar Antunes Olarte