




Escala 1 : 86000

860 0 860 1720 2580 m

LEGENDA

- Bairro
- Malha Urbana
- Área I - Polo Empresarial Miguel Letteriello (Norte)
- Área II - Polo Empresarial Wilmar Lewandowski (Sul)
- Área III - Terminal Intermodal de Cargas
- Área IV - Polo Empresarial Conselheiro Nelson Benedito Netto (Oeste)
- Polo Empresarial
- TIC

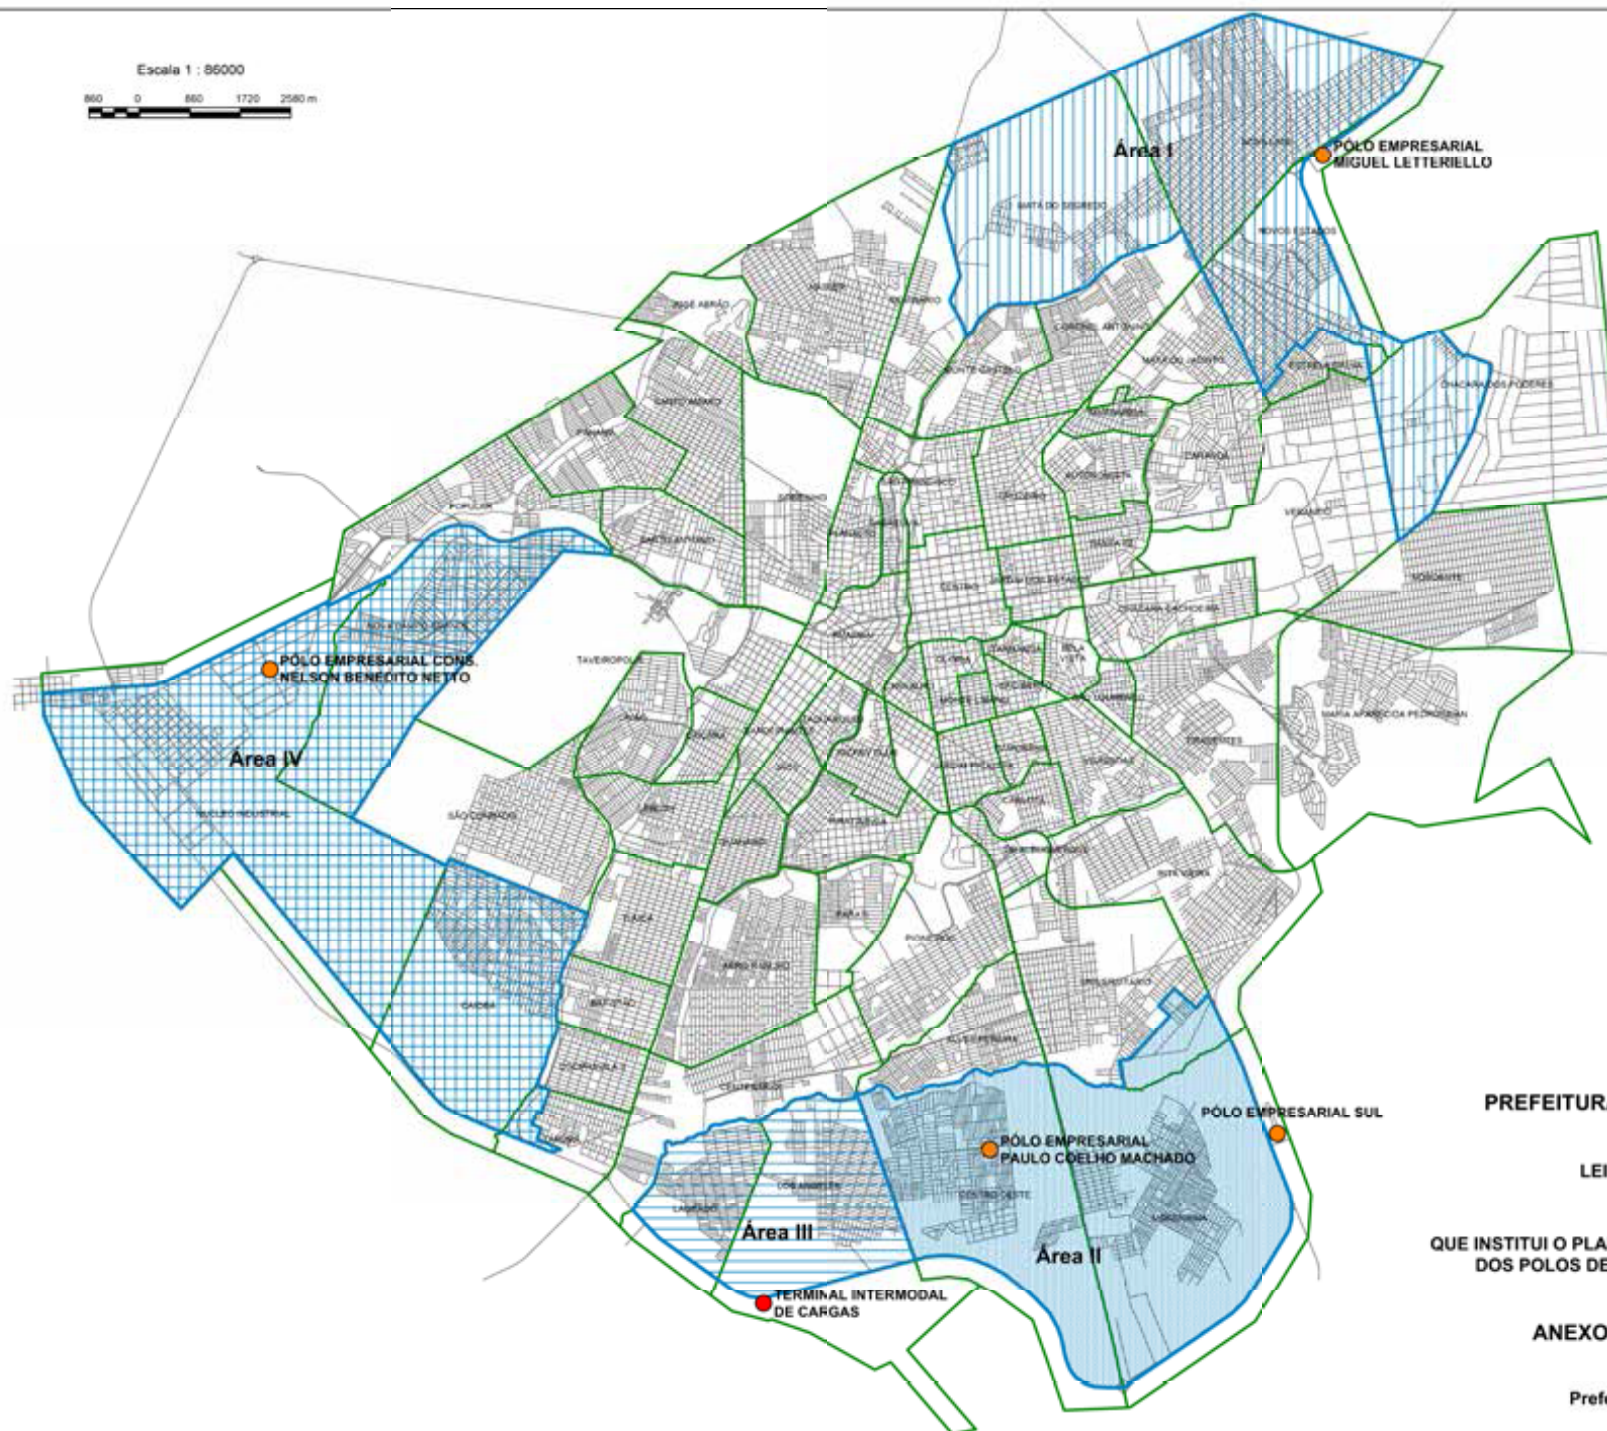

PREFEITURA MUNICIPAL DE CAMPO GRANDE

LEI COMPLEMENTAR n. 263/2015,

QUE INSTITUI O PLANO LOCAL PARA QUALIFICAÇÃO URBANÍSTICA
DOS POLOS DE DESENVOLVIMENTO ECONÔMICO - PLDE

ANEXO I - ÁREAS DE ABRANGÊNCIA

Prefeito Municipal de Campo Grande
Gilmar Antunes Olarte