


ANEXO 2 – LAYOUT DA PLANTA DO ARRAIAL DA MARIA ARAGÃO

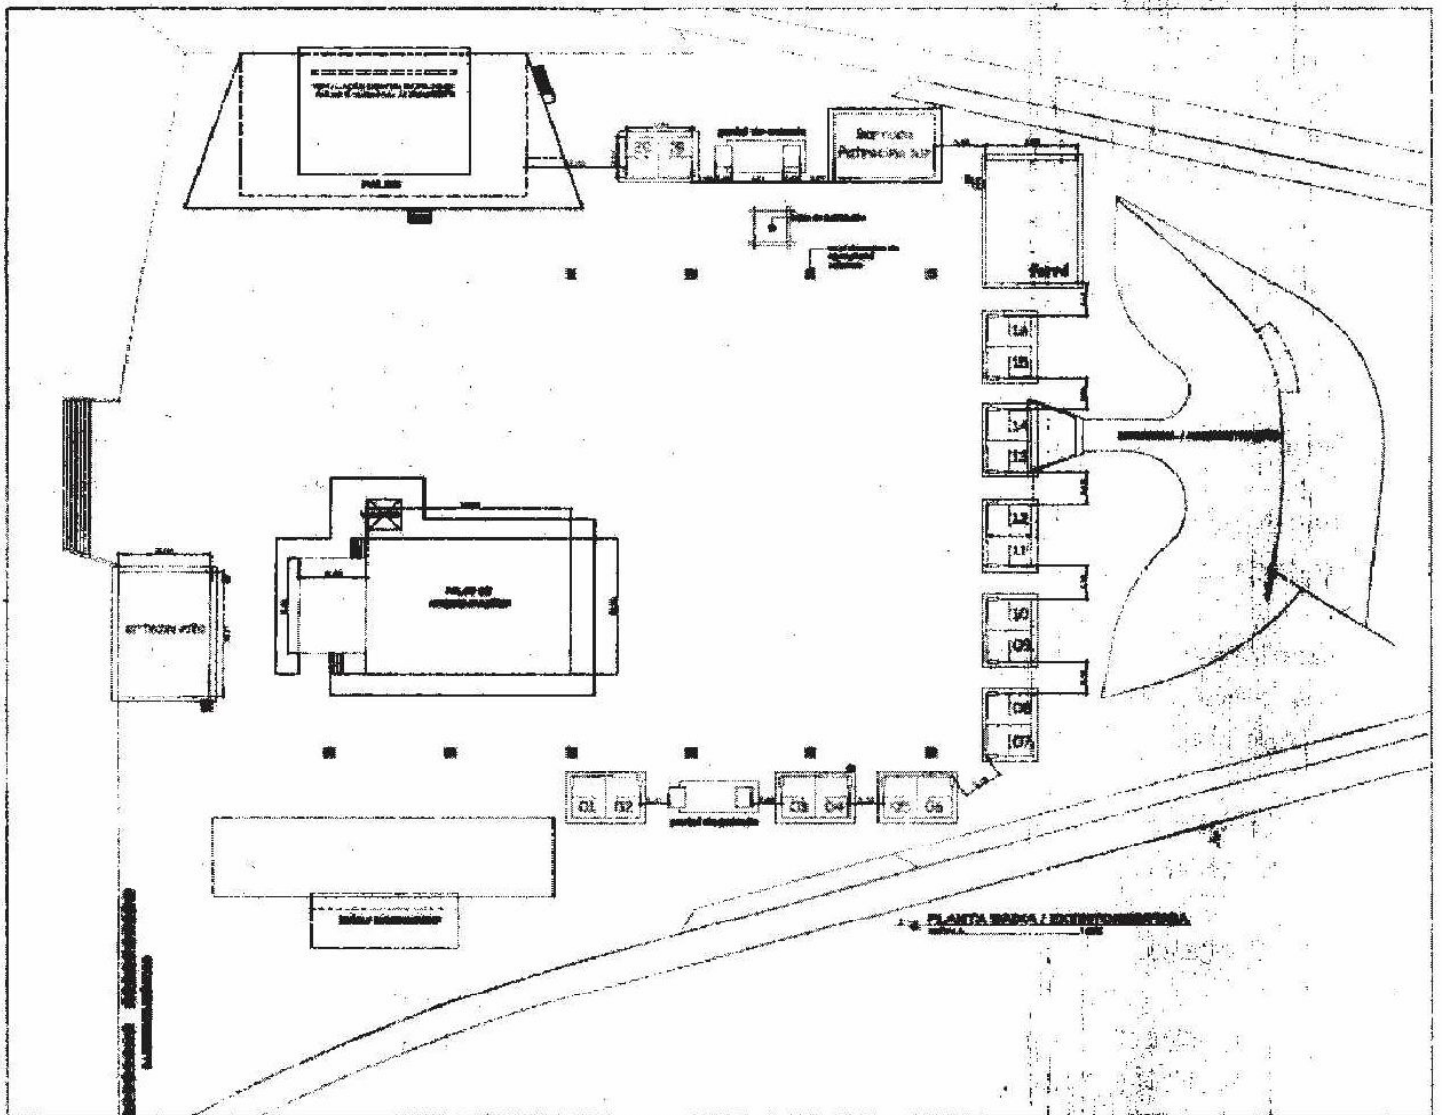

*As barracas de número 19 e 20 são áreas institucionais, não fazendo parte do rol de barracas disponíveis para cessão.