



ANEXO 04: Modelos de Representação para Obras Novas e Regularizações
PARTE 01: Uso Residencial Multifamiliar R3 e R4.

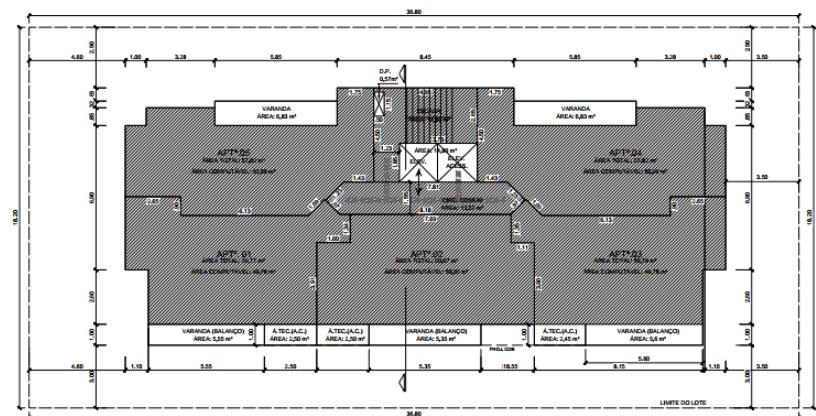



PLANTA PAV. TIPO (X6) - 4º AO 9º PAV.

- NOTAS:**

 1. TODAS AS UNIDADES RESIDENCIAIS SERÃO ADAPTÁVEIS CONFORME O DECRETO FEDERAL 9.451/09;
 2. AS ÁREAS TÉCNICAS SERÃO SEPARADAS DOS DIVERSOS COMPARTIMENTOS POR ELEMENTO FÍSICO FIXO COM ALTURA MÍNIMA DE 90CM.
 3. O ELEVADOR QUE NÃO ESTÁ INTERLIGADO À CIRCUITAÇÃO VERTICAL COLETIVA DA EDIFICAÇÃO DEVERÁ SER DOTADO DE SISTEMA DE SEGURANÇA QUE GARANTA SUA MOVIMENTAÇÃO MESMO EM CASO DE PANE OU FALTA DE ENERGIA ELÉTRICA.

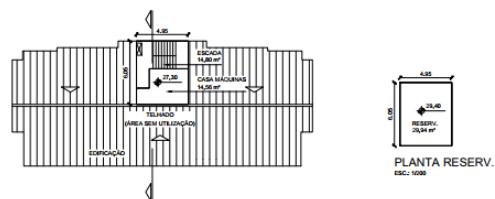


PLANTA BARRILETE/TELHADO

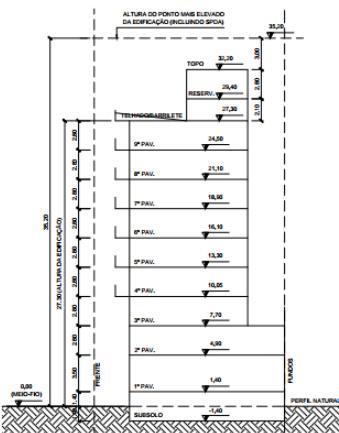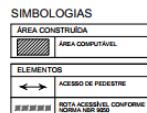


CORTE ESQUEMÁTICO
ESE-1000

ANEXO 04 : Modelos de Representação para Obras Novas e Regularizações. PARTE 03: Uso Misto com Área Não Residencial > 300,00m².

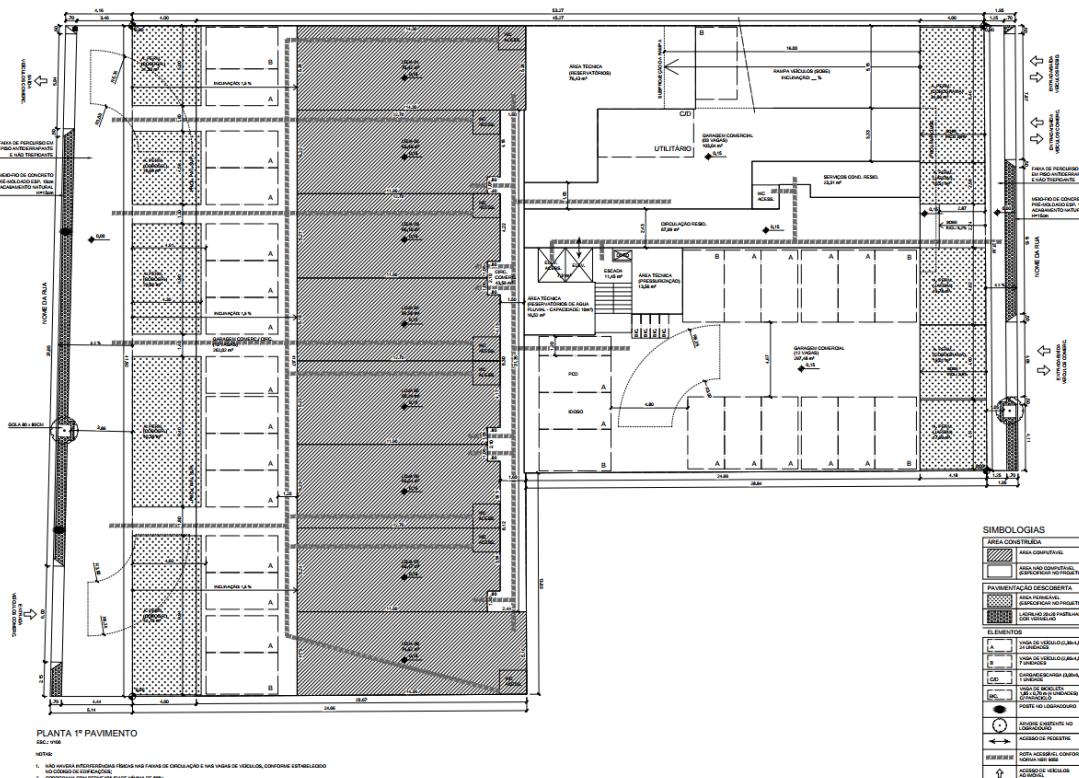

ANEXO 04: Modelos de Representação para Obras Novas e Regularizações.
PARTE 04: Pavimento Garagem.

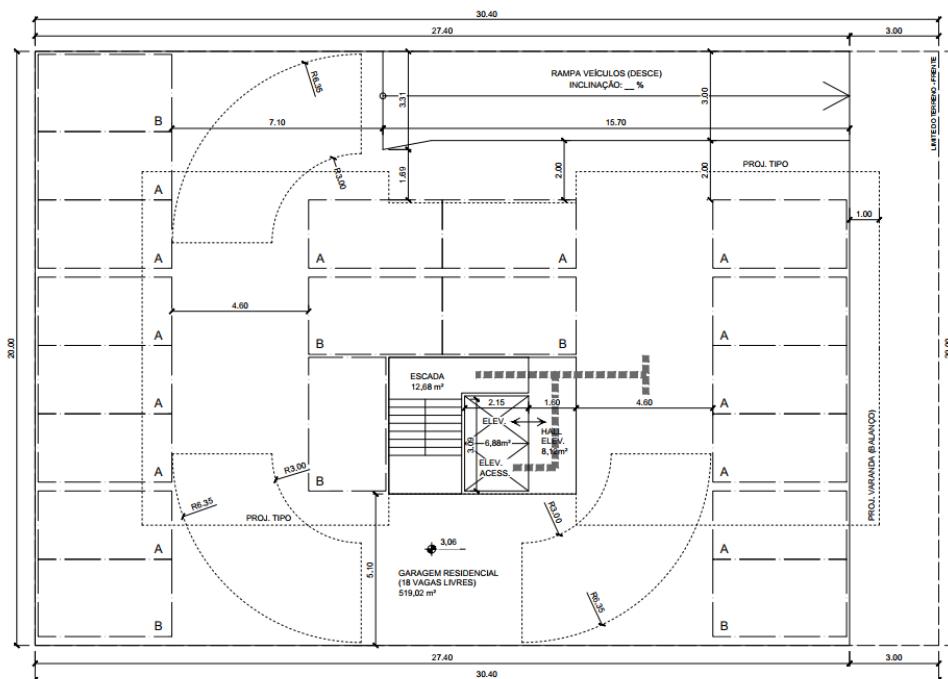


SIMBOLOGIAS

ELEMENTOS	
↔	ACESO DE PEDESTRE
■	ROTA ACCESIBIL CONFORME NORMA NBR 9050
[A]	VAGA DE VEÍCULO (2,30x4,50m) 13 UNIDADES
[B]	VAGA DE VEÍCULO (2,60x4,50m) 6 UNIDADES

NOTAS:

- NÃO HAVERÁ INTERFERÊNCIAS FÍSICAS NAS FAIXAS DE CIRCULAÇÃO E NAS VAGAS DE VEÍCULOS, CONFORME ESTABELECIDO NO CÓDIGO DE EDIFICAÇÕES;

**ANEXO 04: Modelos de Representação para Obras Novas e Regularizações.
PARTE 05: Pavimento Lazer.**

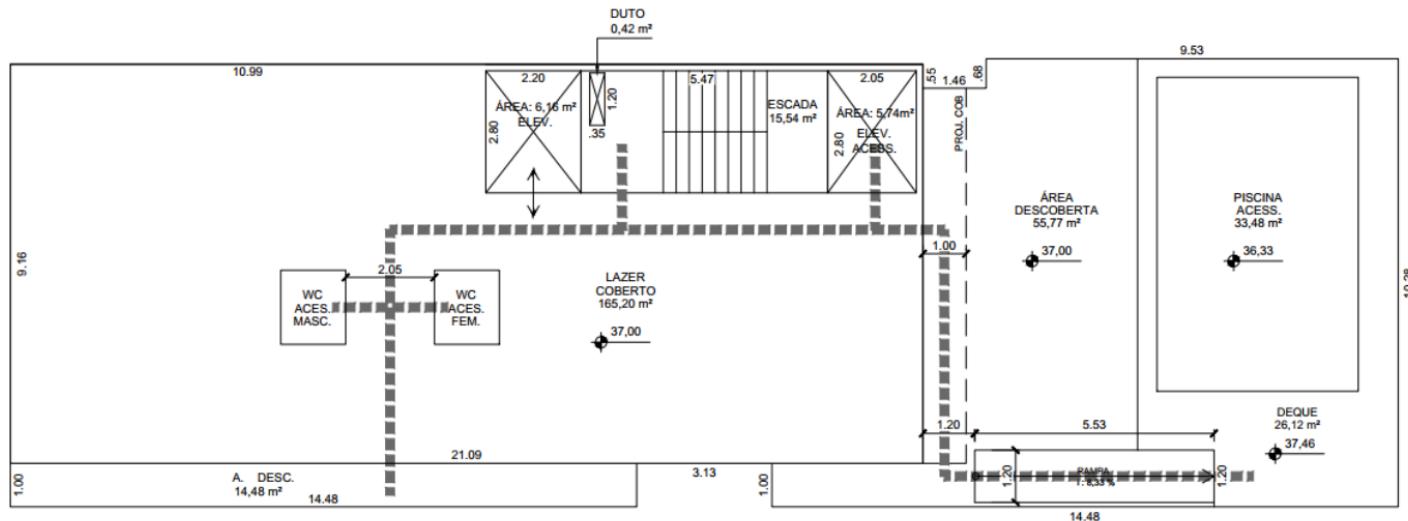

PLANTA 9º PAVIMENTO - LAZER

ESC.: 1/100

SIMBOLOGIAS

ELEMENTOS	
	ACESSO DE PEDESTRE
	ROTA ACESSÍVEL CONFORME NBR 9050