ANEXO II-B

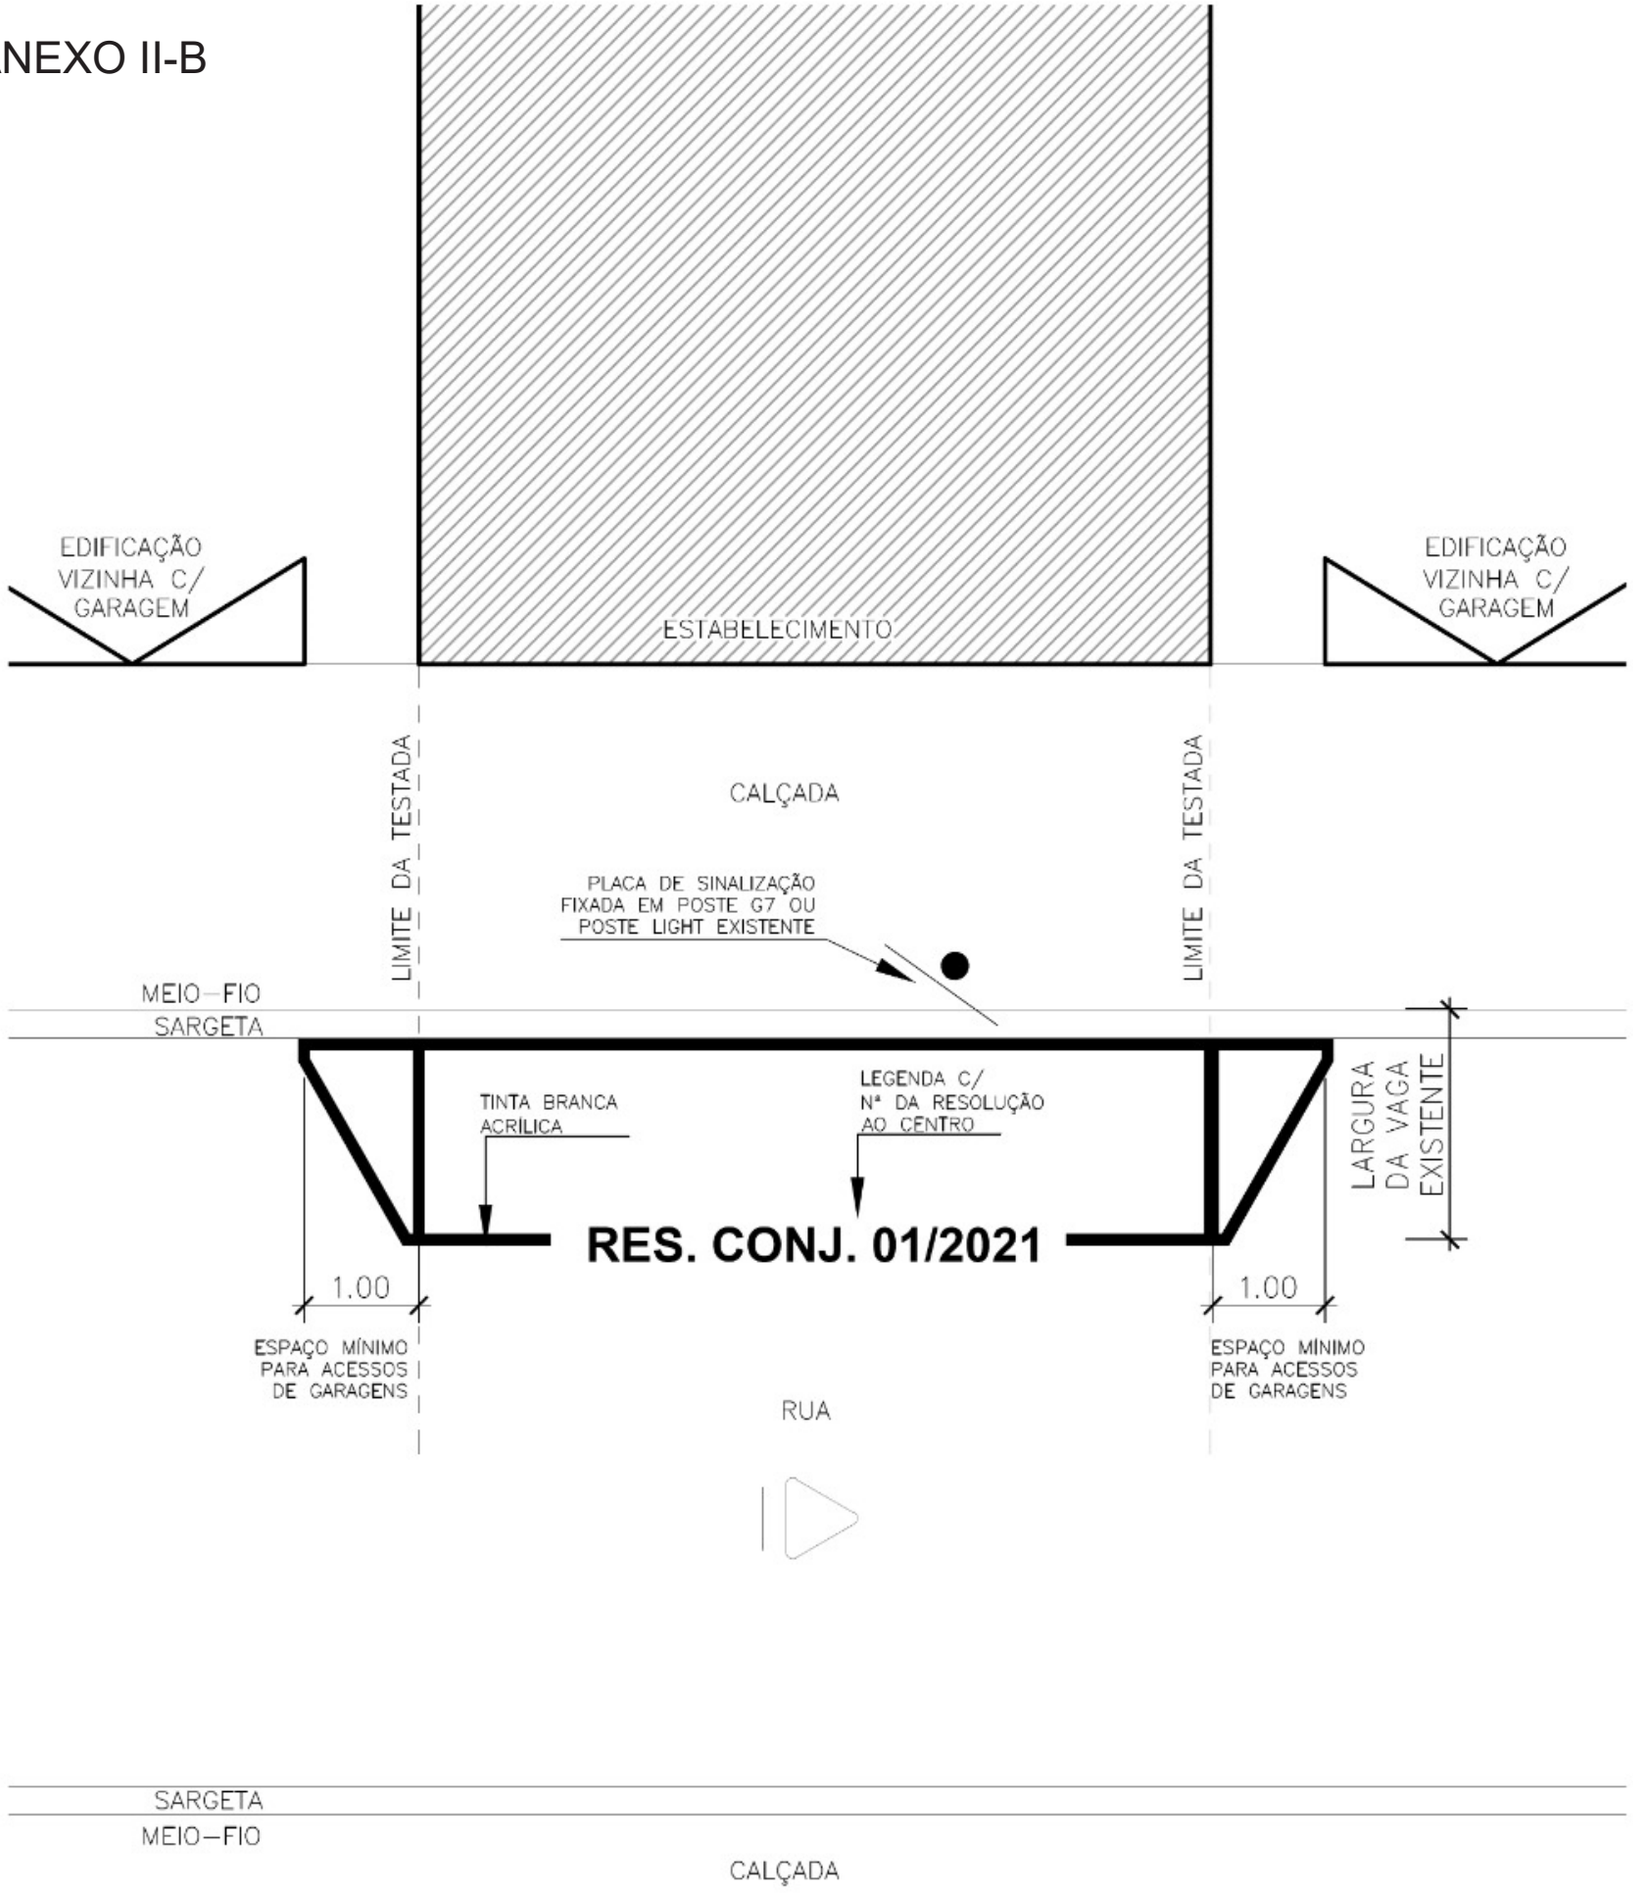
EDIFICAÇÃO VIZINHA C/ GARAGEM
ESTABELECIMENTO
EDIFICAÇÃO VIZINHA C/ GARAGEM
LIMITE DA TESTADA
CALÇADA
LIMITE DA TESTADA
PLACA DE SINALIZAÇÃO FIXADA EM POSTE G7 OU POSTE LIGHT EXISTENTE
MEIO-FIO
SARGETA
TINTA BRANCA ACRÍLICA
LEGENDA C/ Nª DA RESOLUÇÃO AO CENTRO
LARGURA DA VAGA EXISTENTE
RES. CONJ. 01/2021
1.00
1.00
ESPAÇO MÍNIMO PARA ACESSOS DE GARAGENS
ESPAÇO MÍNIMO PARA ACESSOS DE GARAGENS
RUA
SARGETA
MEIO-FIO
CALÇADA