


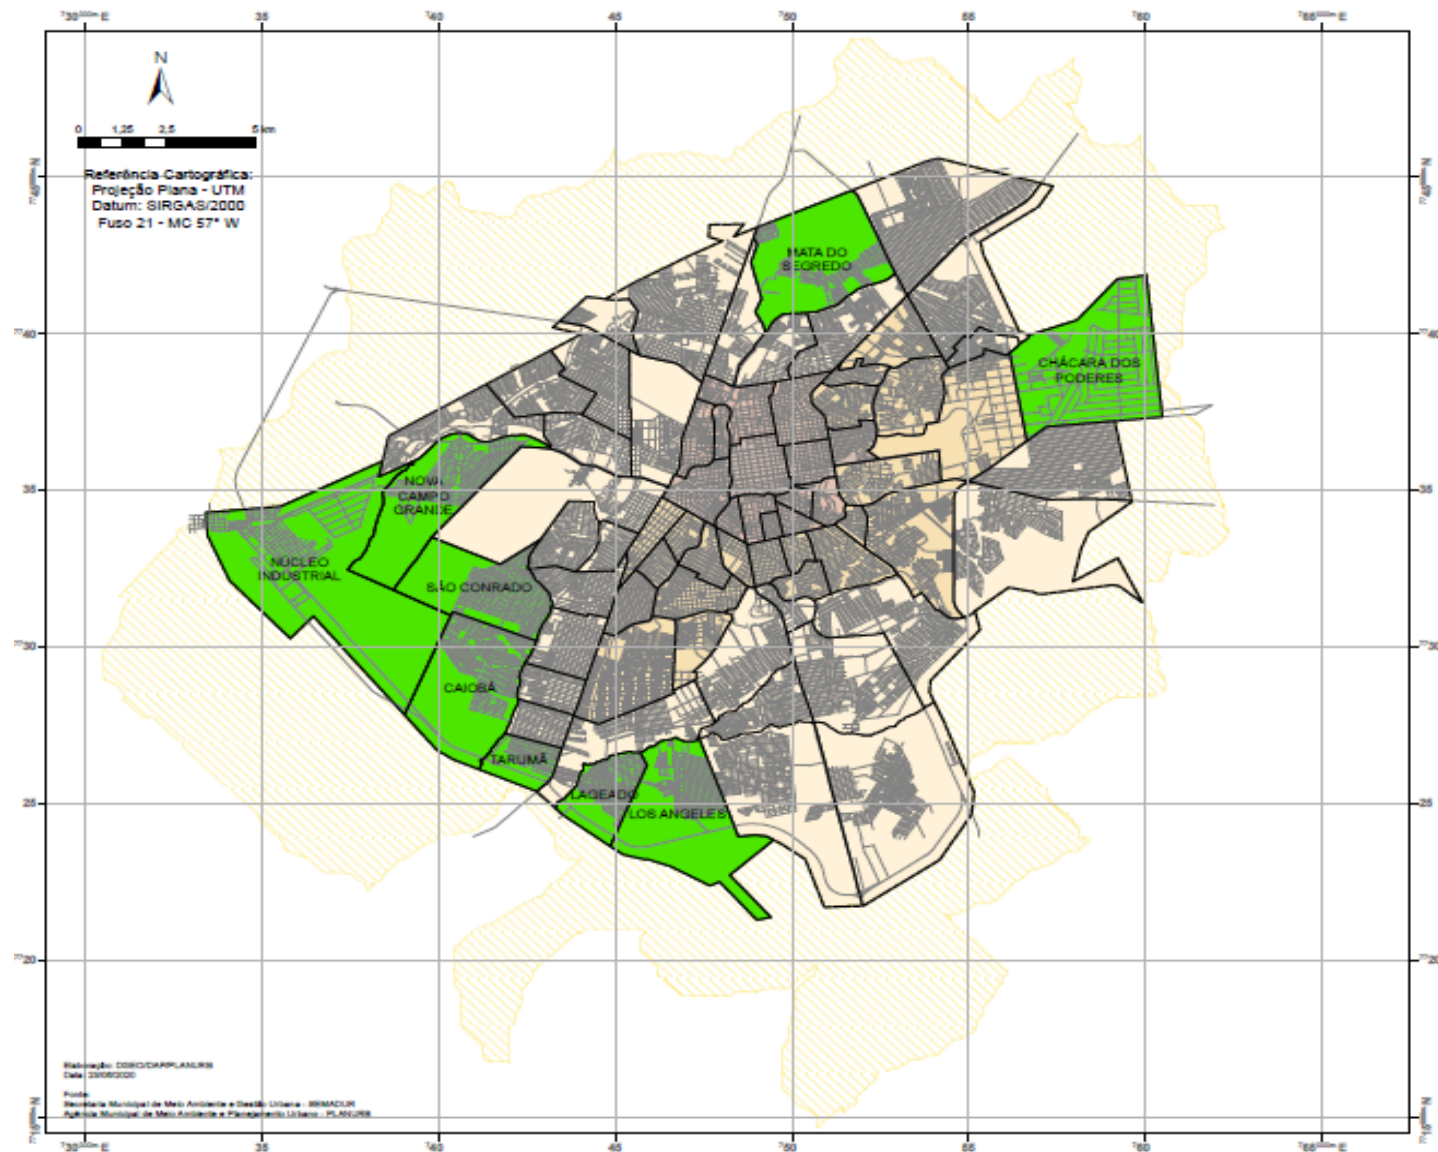

ANEXO I

PLANO MUNICIPAL DE AGRICULTURA URBANA

LEGENDA:

- AGRICULTURA URBANA
- BAIRROS
- PERÍMETRO URBANO
- ZONA DE EXPANSÃO URBANA
- LOGRADOUROS

ZONAS URBANAS

- ZONA 1
- ZONA 2
- ZONA 3
- ZONA 4
- ZONA 5

LOCALIZAÇÃO:

