






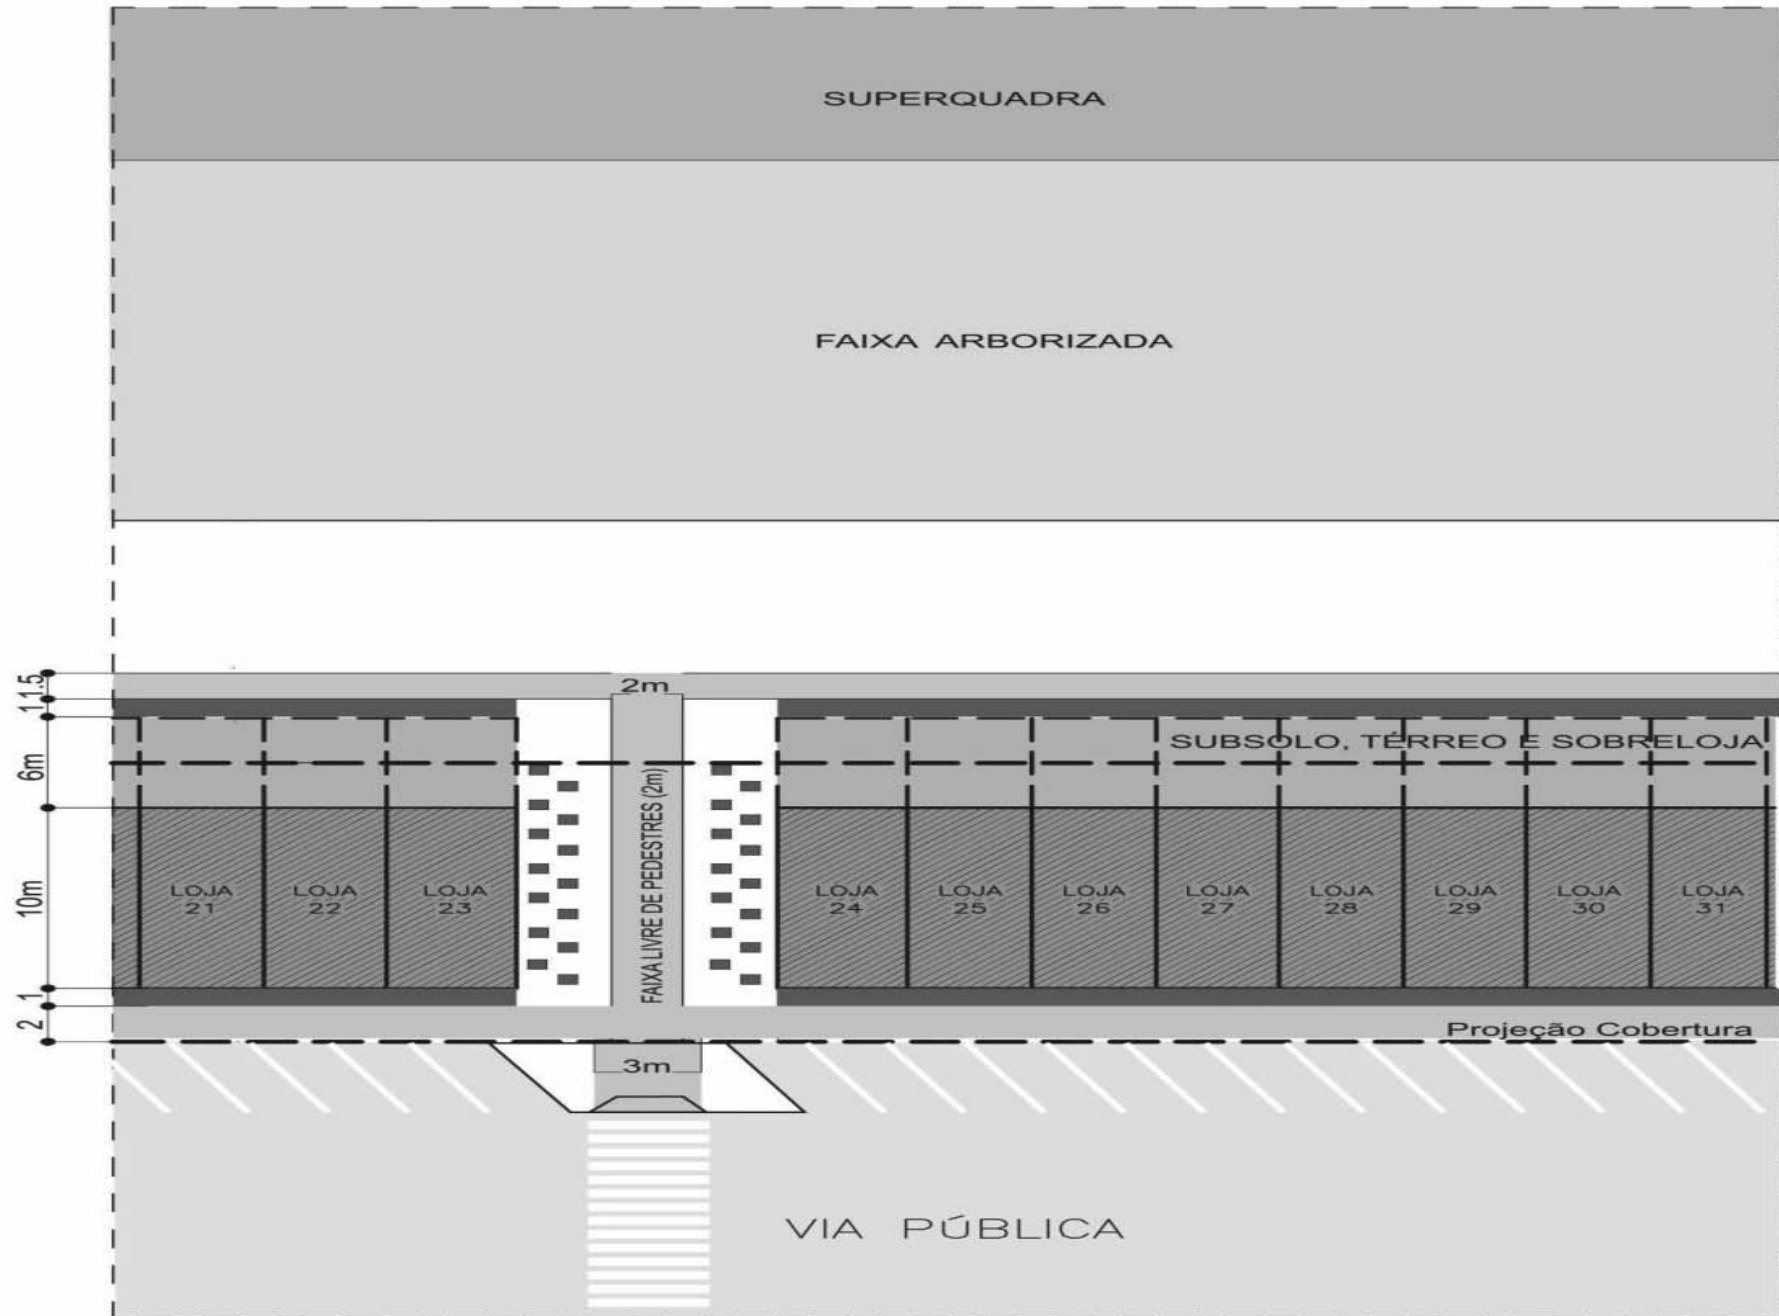

ANEXO IV

EXTREMIDADE ENTRE BLOCOS COMERCIAIS



PLANTA - COMERCIAL LOCAL SUL
SEM ESCALA

LEGENDA

-  LOJA ORIGINAL
-  OCUPAÇÃO PERMITIDA COM CONSTRUÇÃO
-  PASSEIO LIVRE PARA PASSAGEM
-  VIA PÚBLICA
-  OCUPAÇÃO PERMITIDA COM MOBÍLIA
-  FAIXA DE ACESSO