





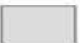


# ANEXO IV

## EXTREMIDADE ENTRE BLOCOS COMERCIAIS

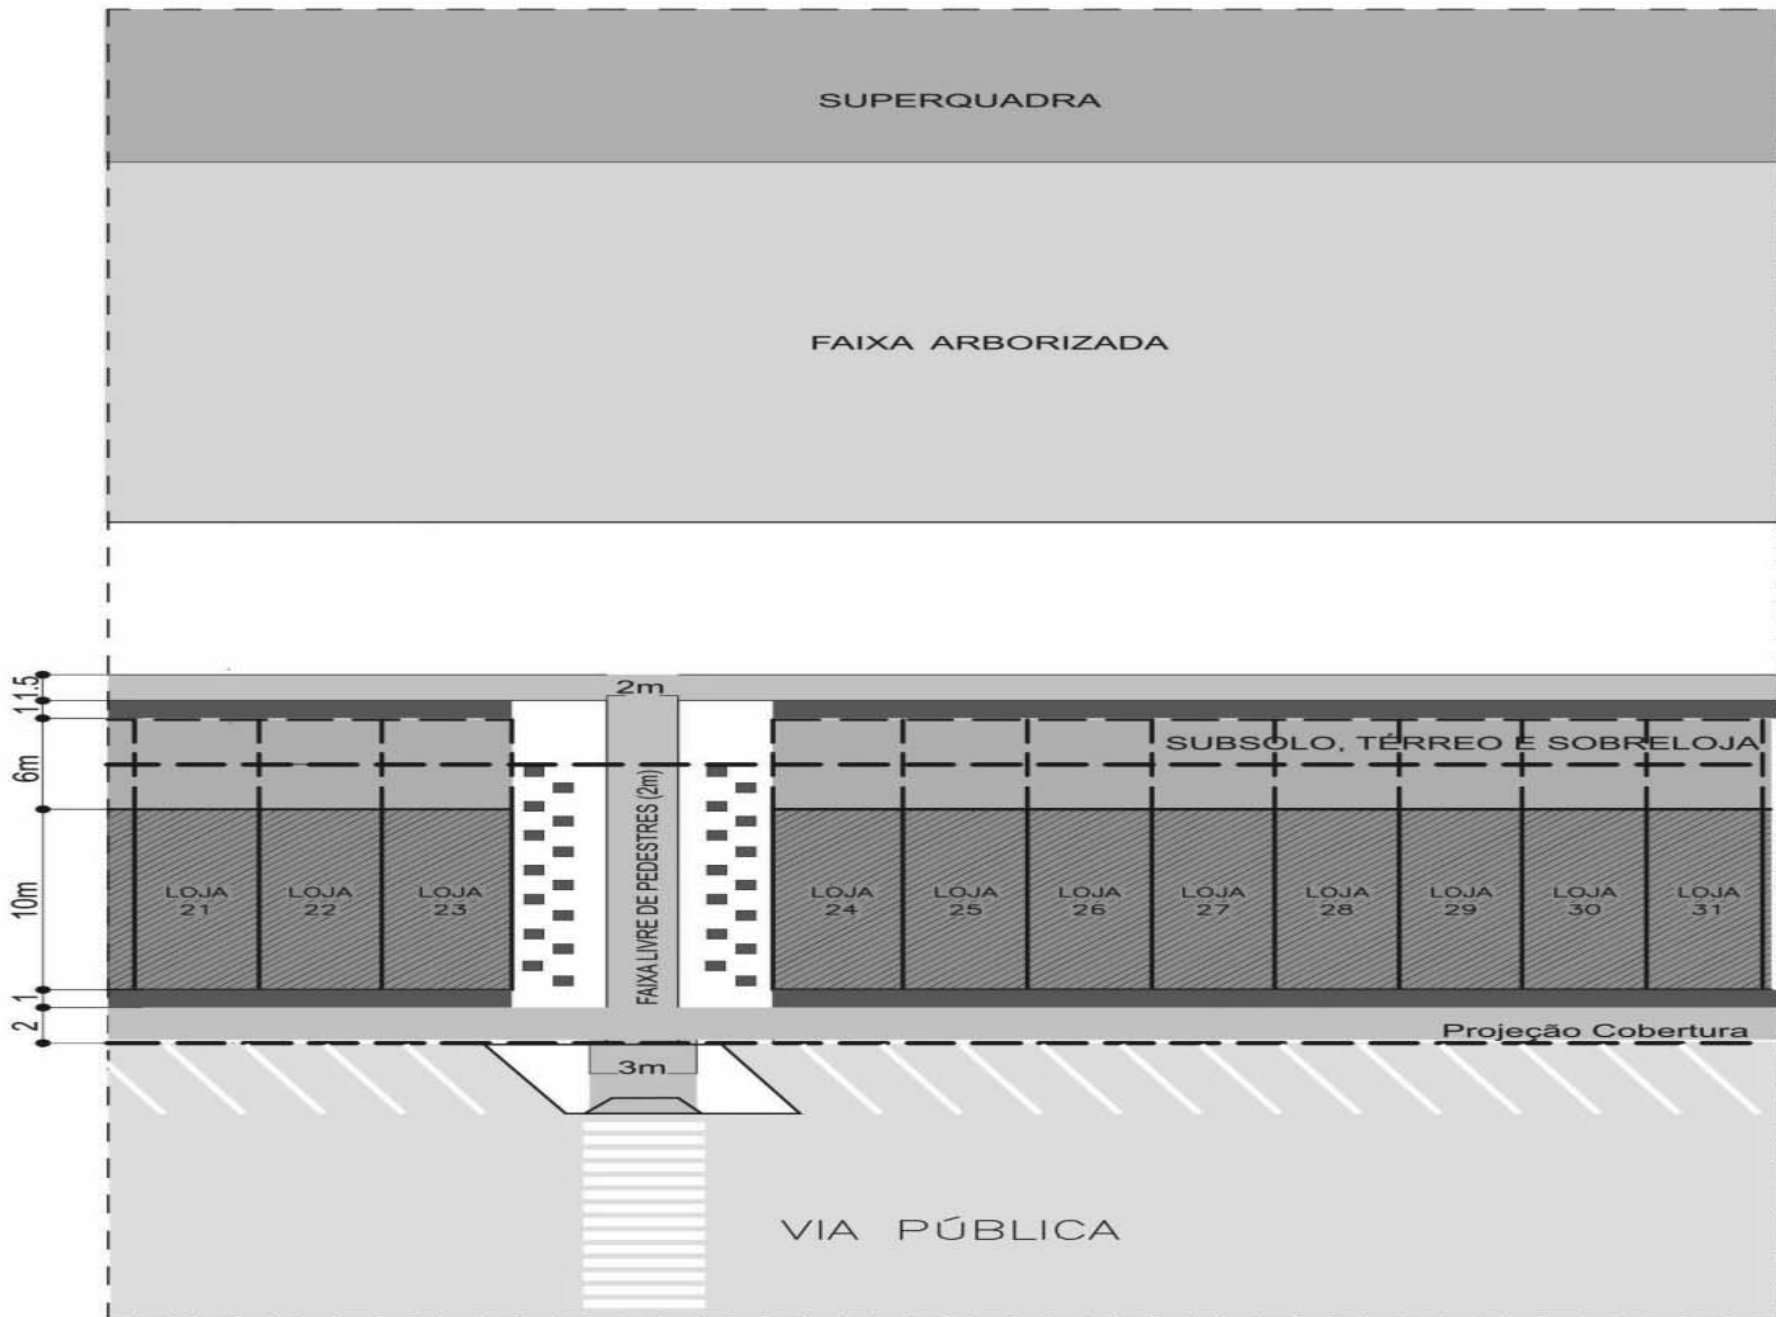

**PLANTA - COMERCIAL LOCAL SUL**  
SEM ESCALA

### LEGENDA

-  LOJA ORIGINAL
-  OCUPAÇÃO PERMITIDA COM CONSTRUÇÃO
-  PASSEIO LIVRE PARA PASSAGEM
-  VIA PÚBLICA
-  OCUPAÇÃO PERMITIDA COM MOBÍLIA
-  FAIXA DE ACESSO