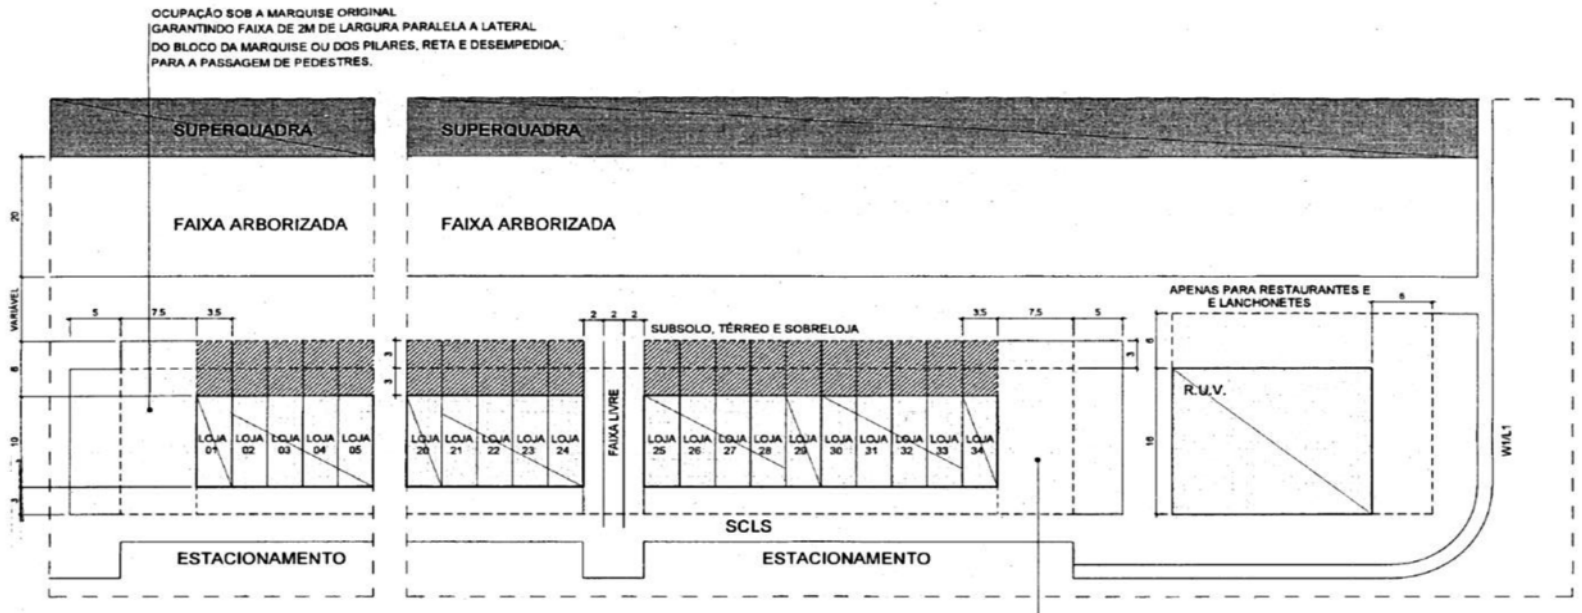

DIAGRAMA DE OCUPAÇÃO - COMERCIAL LOCAL SUL

SEM ESCALA

LEGENDA

- SUPERQUADRA
- LOJA ORIGINAL
- FAIXA VERDE
- OCUPAÇÃO ADMITIDA
- VIA PÚBLICA
- MESAS E BARES DE RESTAURANTES

OCUPAÇÃO SOB A MARQUISE ORIGINAL
GARANTINDO FAIXA DE 2M DE LARGURA PARALELA A LATERAL
DO BLOCO DA MARQUISE OU DOS PILARES, RETA E DESEMPEDIDA,
PARA A PASSAGEM DE PEDESTRES.

Diretrizes para ocupação de áreas públicas contíguas aos blocos dos Comércios Locais Sul - Volumetria proposta - abr/2008

Anexo Único