


# DIMENSIONAMENTO DAS FORMAS DE ACESSO

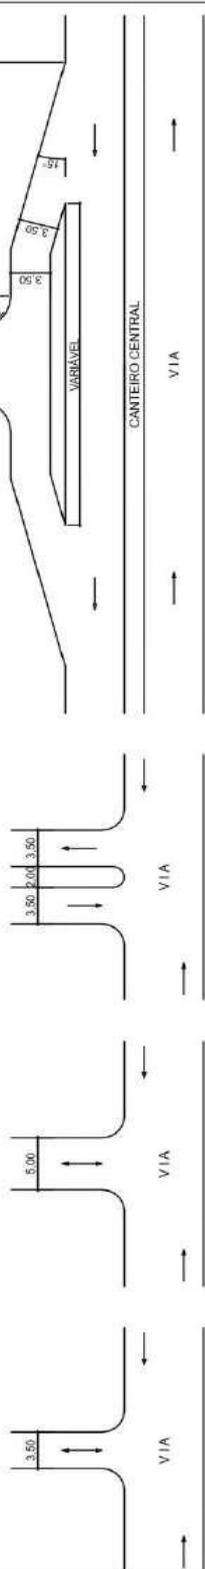


OPÇÃO A


OPÇÃO B

OPÇÃO C

OPÇÃO D

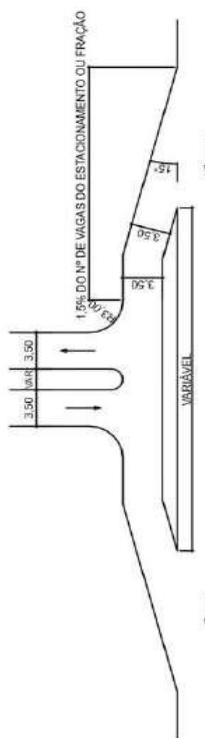

OPÇÃO E

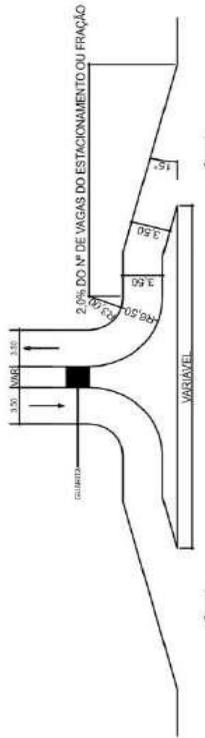

OPÇÃO F

