



ANEXO II

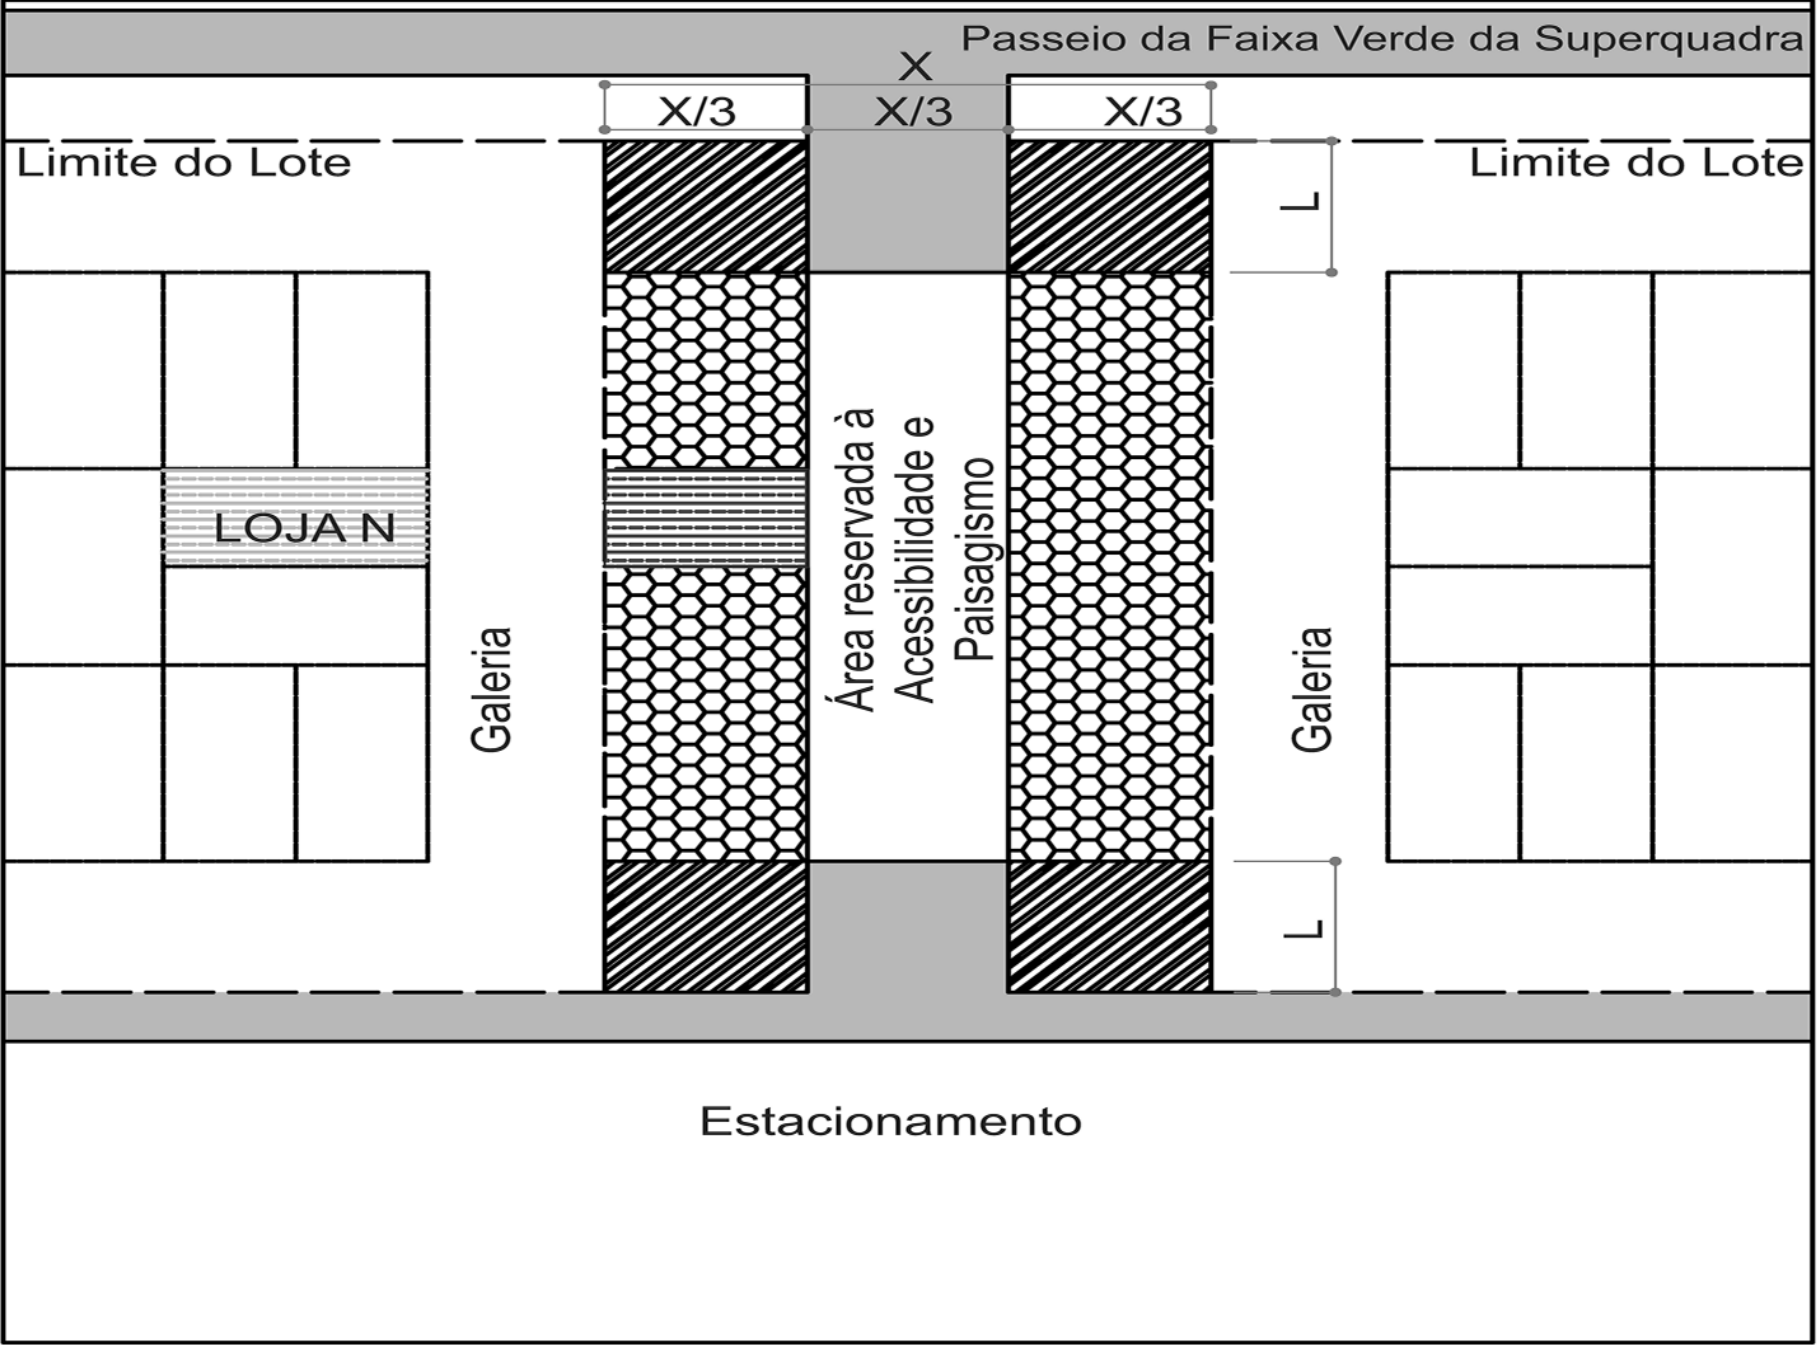


1 - Ocupação de área pública entre Blocos sem Travessia de Pedestres (art. 4º, inciso I)


LEGENDA

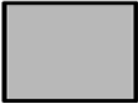


Passeio Livre para Pedestres

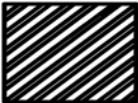


Acessos (Escadas ou Rampas)

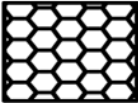


Concessão de uso ou Acesso ao Subsolo

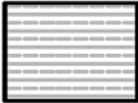

Loja N

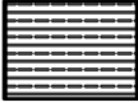

Concessão de uso para a Loja N

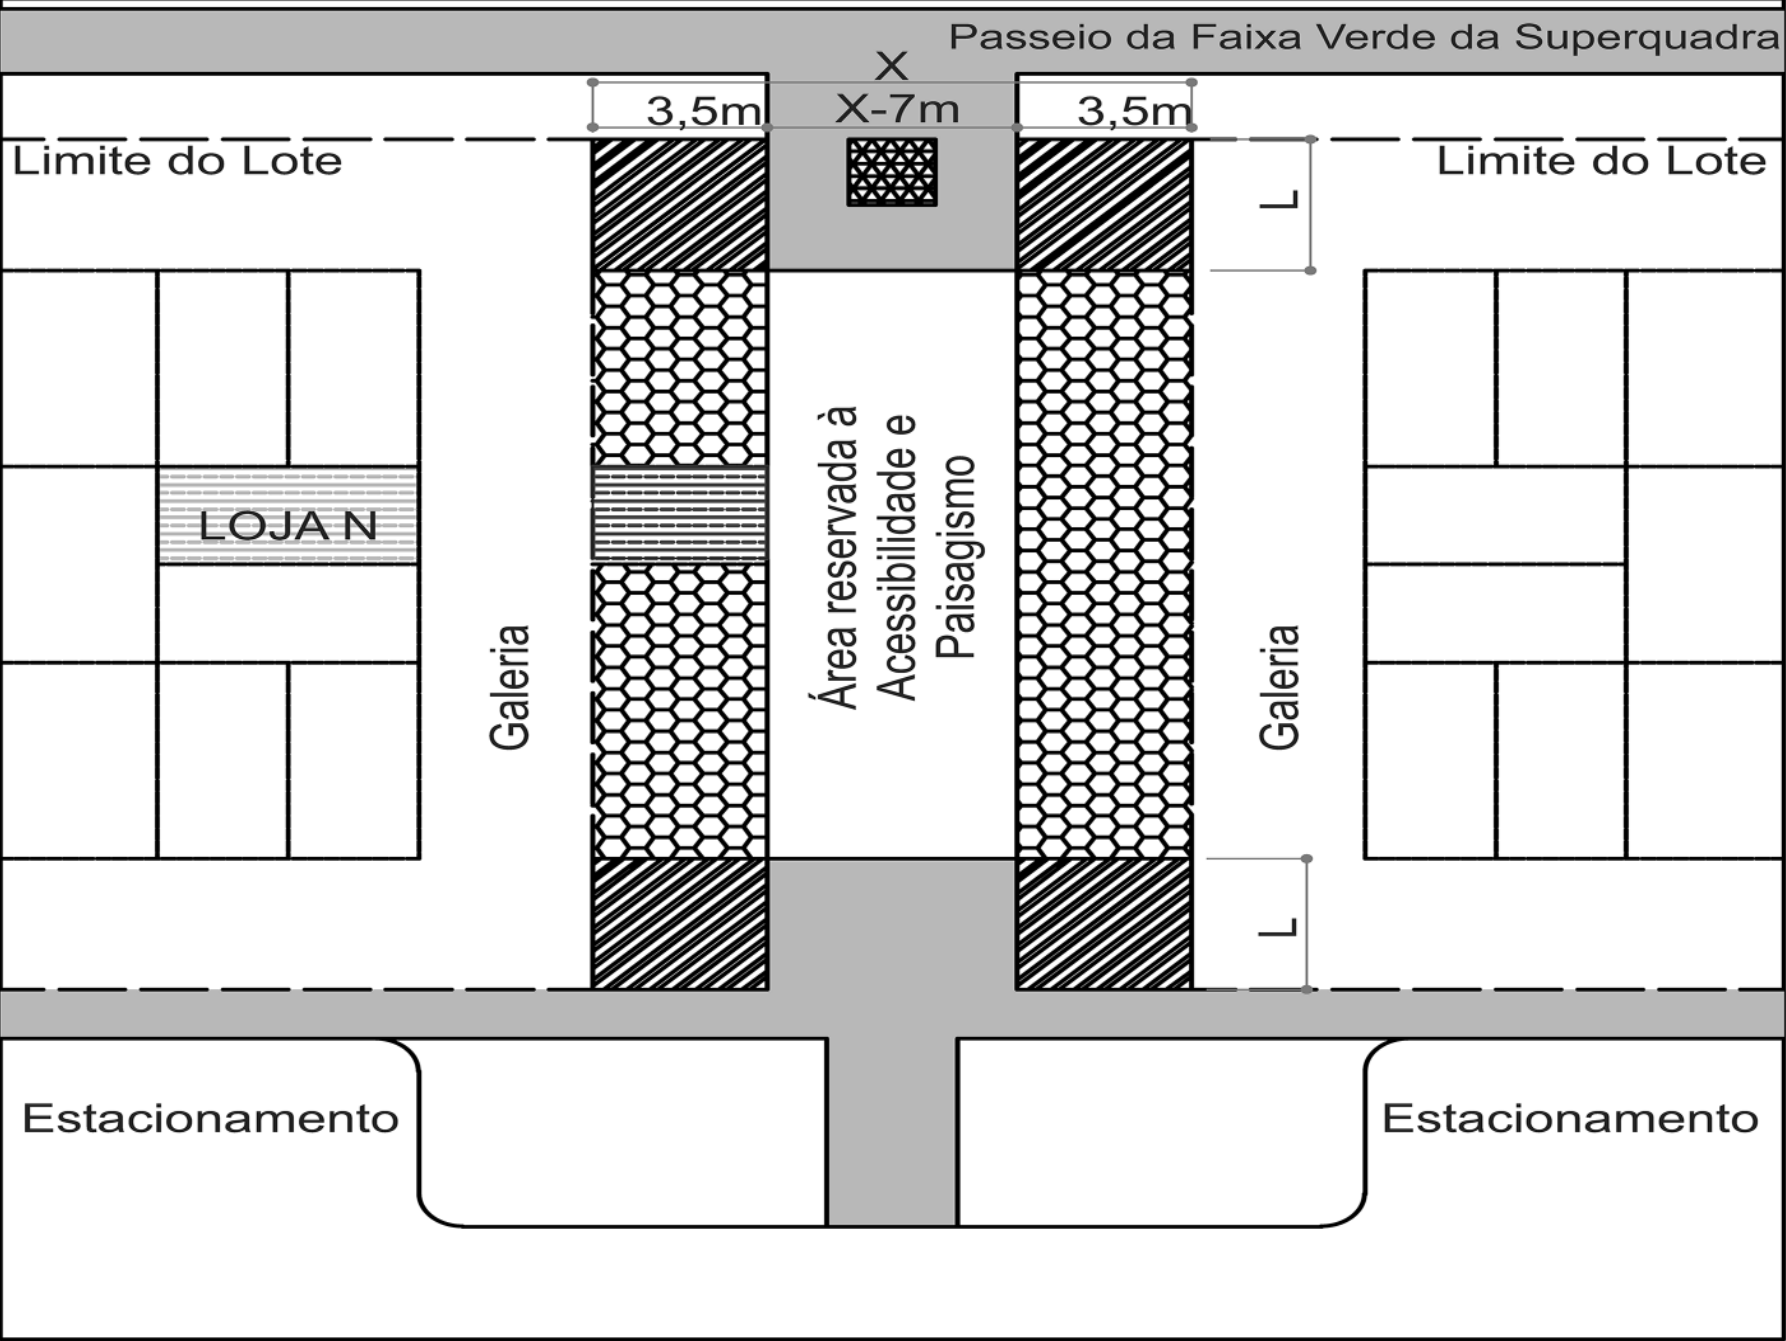


2 - Ocupação de área entre Blocos com Travessia de Pedestres (art. 4º § 1º)


LEGENDA




Passeio Livre para Pedestres

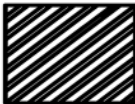

Acessos (Escadas ou Rampas)

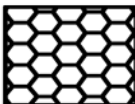

Concessão de uso ou Acesso ao Subsolo

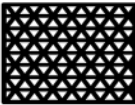


Área para Quiosque



Loja N



Concessão de uso para a Loja N

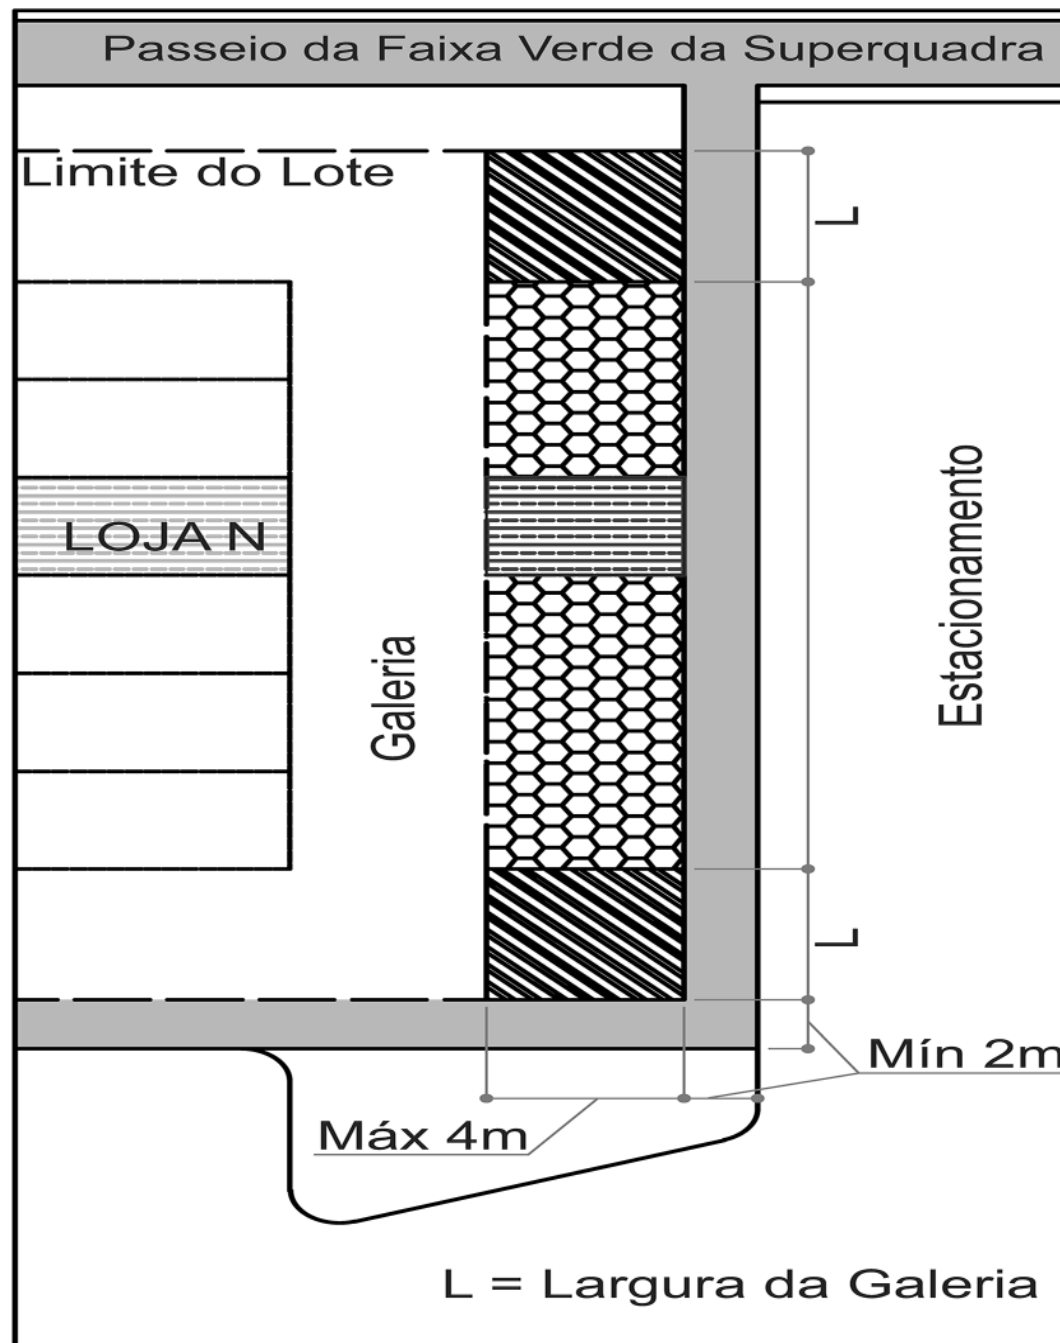

3 - Ocupação de área pública na extremidade de SCLN (art. 4º Inciso II)


LEGENDA



Passeio Livre para Pedestres



Acessos (Escadas ou Rampas)

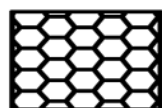


Concessão de uso ou Acesso ao Subsolo



Loja N



Concessão de uso para a Loja N

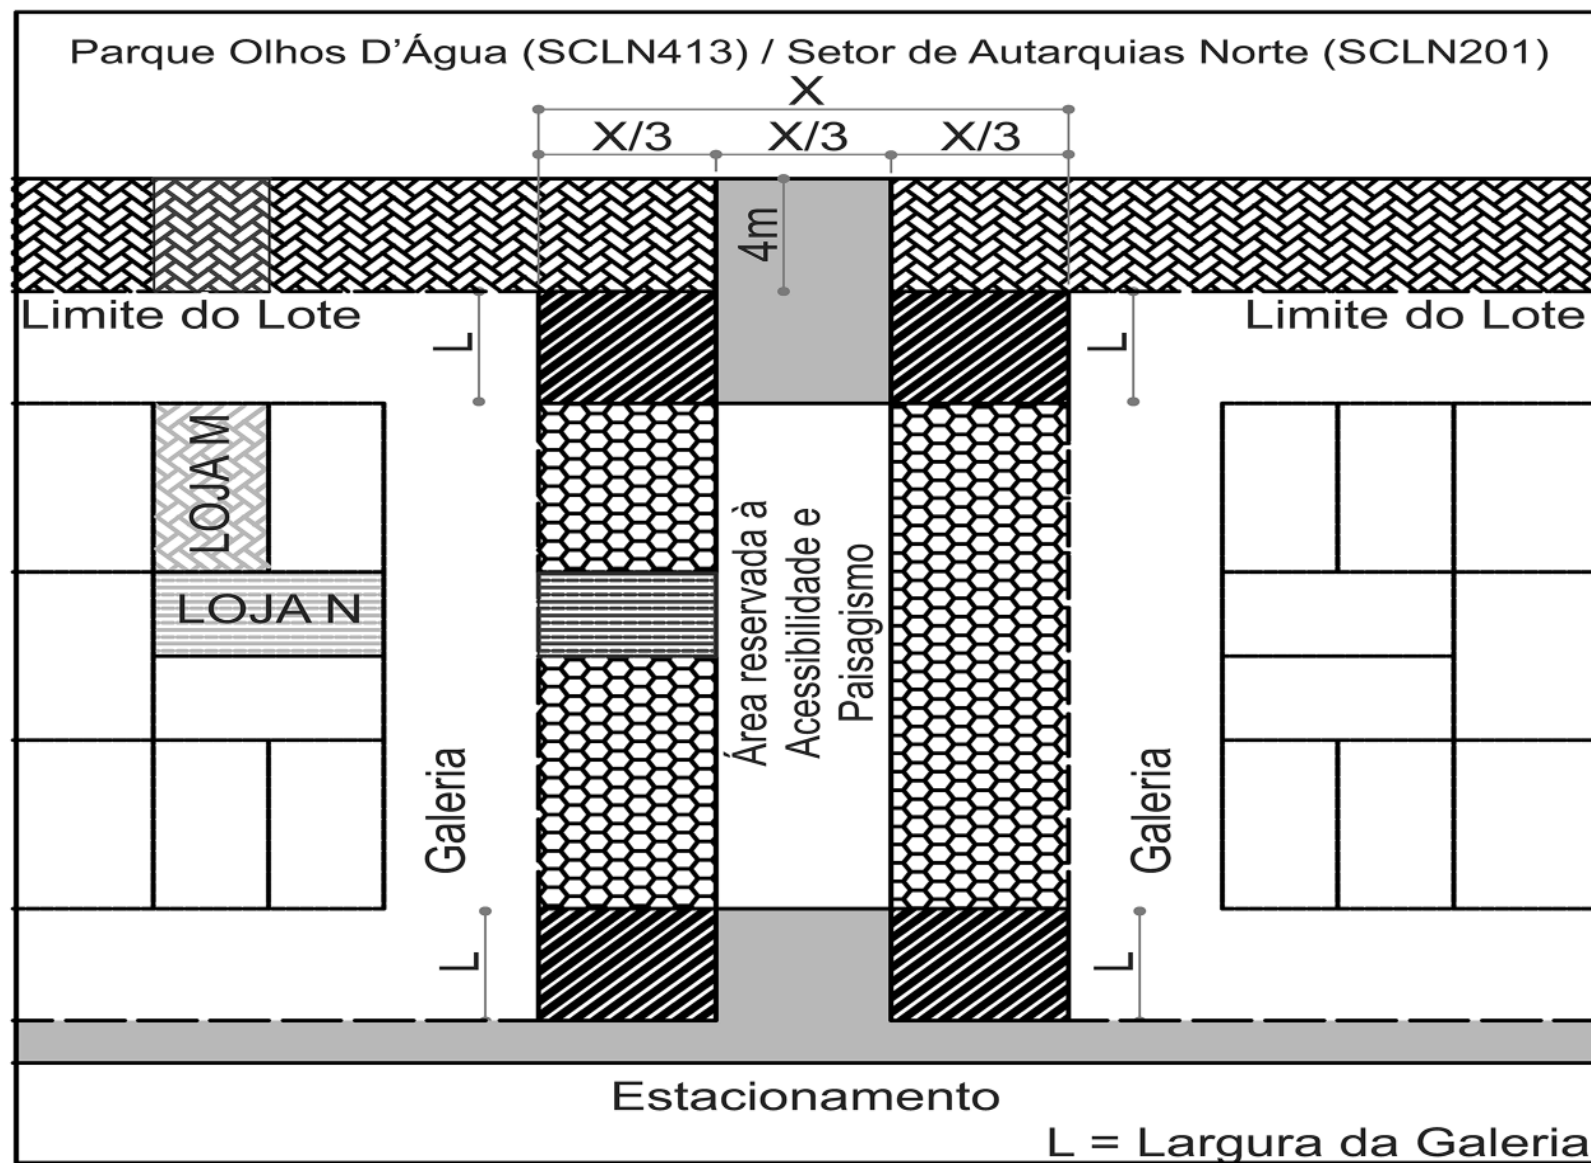

4 - Ocupação de área Pública em blocos das SCLN 413 e SCLN 201 (art. 4º § 5º e § 6º)