


# ANEXO III



1 - Faixas para mobiliário removível e áreas passíveis de ocupação por lojas (art. 10, art. 11 e art. 12)

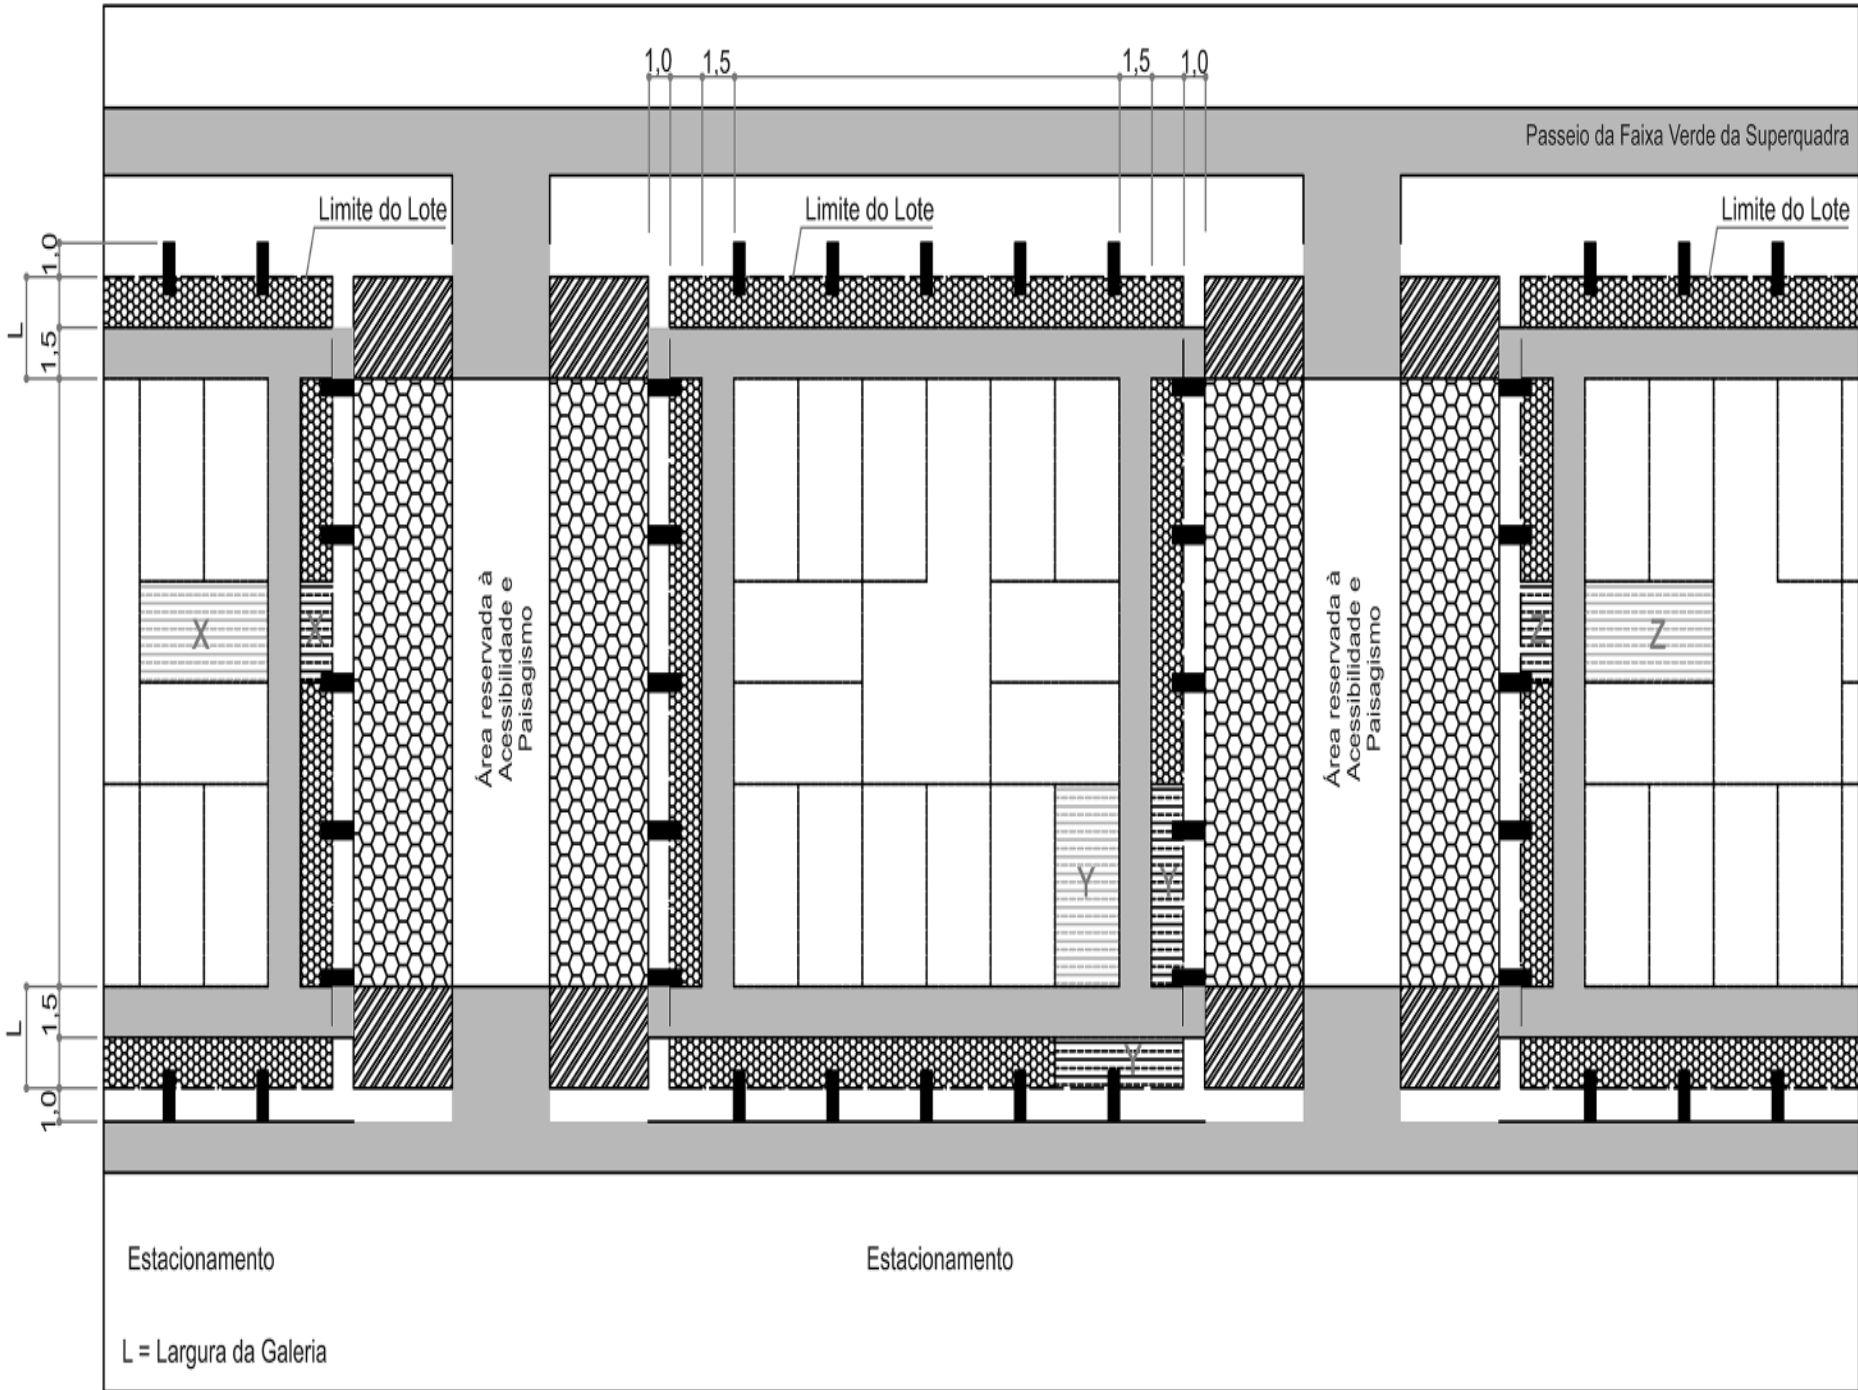